

中华人民共和国
建设工程规划许可证

瑞丽市202500082
建字第_____号

根据《中华人民共和国土地管理法》《中华人民共和国城乡规划法》和国家有关规定，经审核，本建设工程符合国土空间规划和用途管制要求，颁发此证。



发证机关
日期



验证网址: <http://dnr.yn.gov.cn/ynsgwh/>

电子监管号: 5331022025GG0104535

建设单位(个人)	瑞丽市姐告边境贸易区管理委员会
建设项目名称	瑞丽沿边产业园姐告西片区道路及配套基础设施改扩建工程
建设位置	德宏傣族景颇族自治州瑞丽市姐告边境贸易区
建设规模	202743.84平方米

附图及附件名称

项目代码: 2408-533102-04-01-698434

本证书有效期一年,有效期内未开工且未申请办理本证书延期手续的,证书自行失效。



云南省国土空间规划成果二维码

项目名称: 瑞丽沿边产业园姐告西片区道路及配套基础设施改扩建工程
编制单位: 中交城乡建设规划设计院有限公司
电子编号: 623420752250711003【自】
制证日期: 2025年07月11日

云南省工程勘察设计
单位名称: 中交城乡建设规划设计院有限公司
证书编号: 2025093013
有效期至2028年12月22日
资质: 工程勘察专业类(岩土工程)
云南省住房和城乡建设厅2025
项目出图章编号: 22202509260
基础设施改扩建工程 用途: 方

景观绿化工程
照明工程
电力通信工程
燃气工程
给排水工程
交通工程
道路工程
专业名称

李朝
李朝
云南省工程勘察设计文件（出图）专用章

单位名称：中交城乡建设规划设计研究院有限公司

证书编号：2025093013

有效期至2028年12月22日

资质：工程勘察专业类（岩土工程（勘察））乙级；市政行业（不分专业）甲级；

云南省住房和城乡建设厅2025年09月23日制发

项目出图章编号：22202509260056 项目名称：瑞丽沿边产业园姐告西片区道路及配套基础设施改扩建工程 用途：方案报批

云南省国土空间规划成果二维码


项目名称：瑞丽沿边产业园姐告西片区道路及配套基础设施改扩建工程


编制单位：中交城乡建设规划设计研究院有限公司

编制日期：2025年07月11日

二维码

景观绿化工程 照明工程 电力通信工程 燃气工程 给排水工程 交通工程 道路工程 专业 会签栏

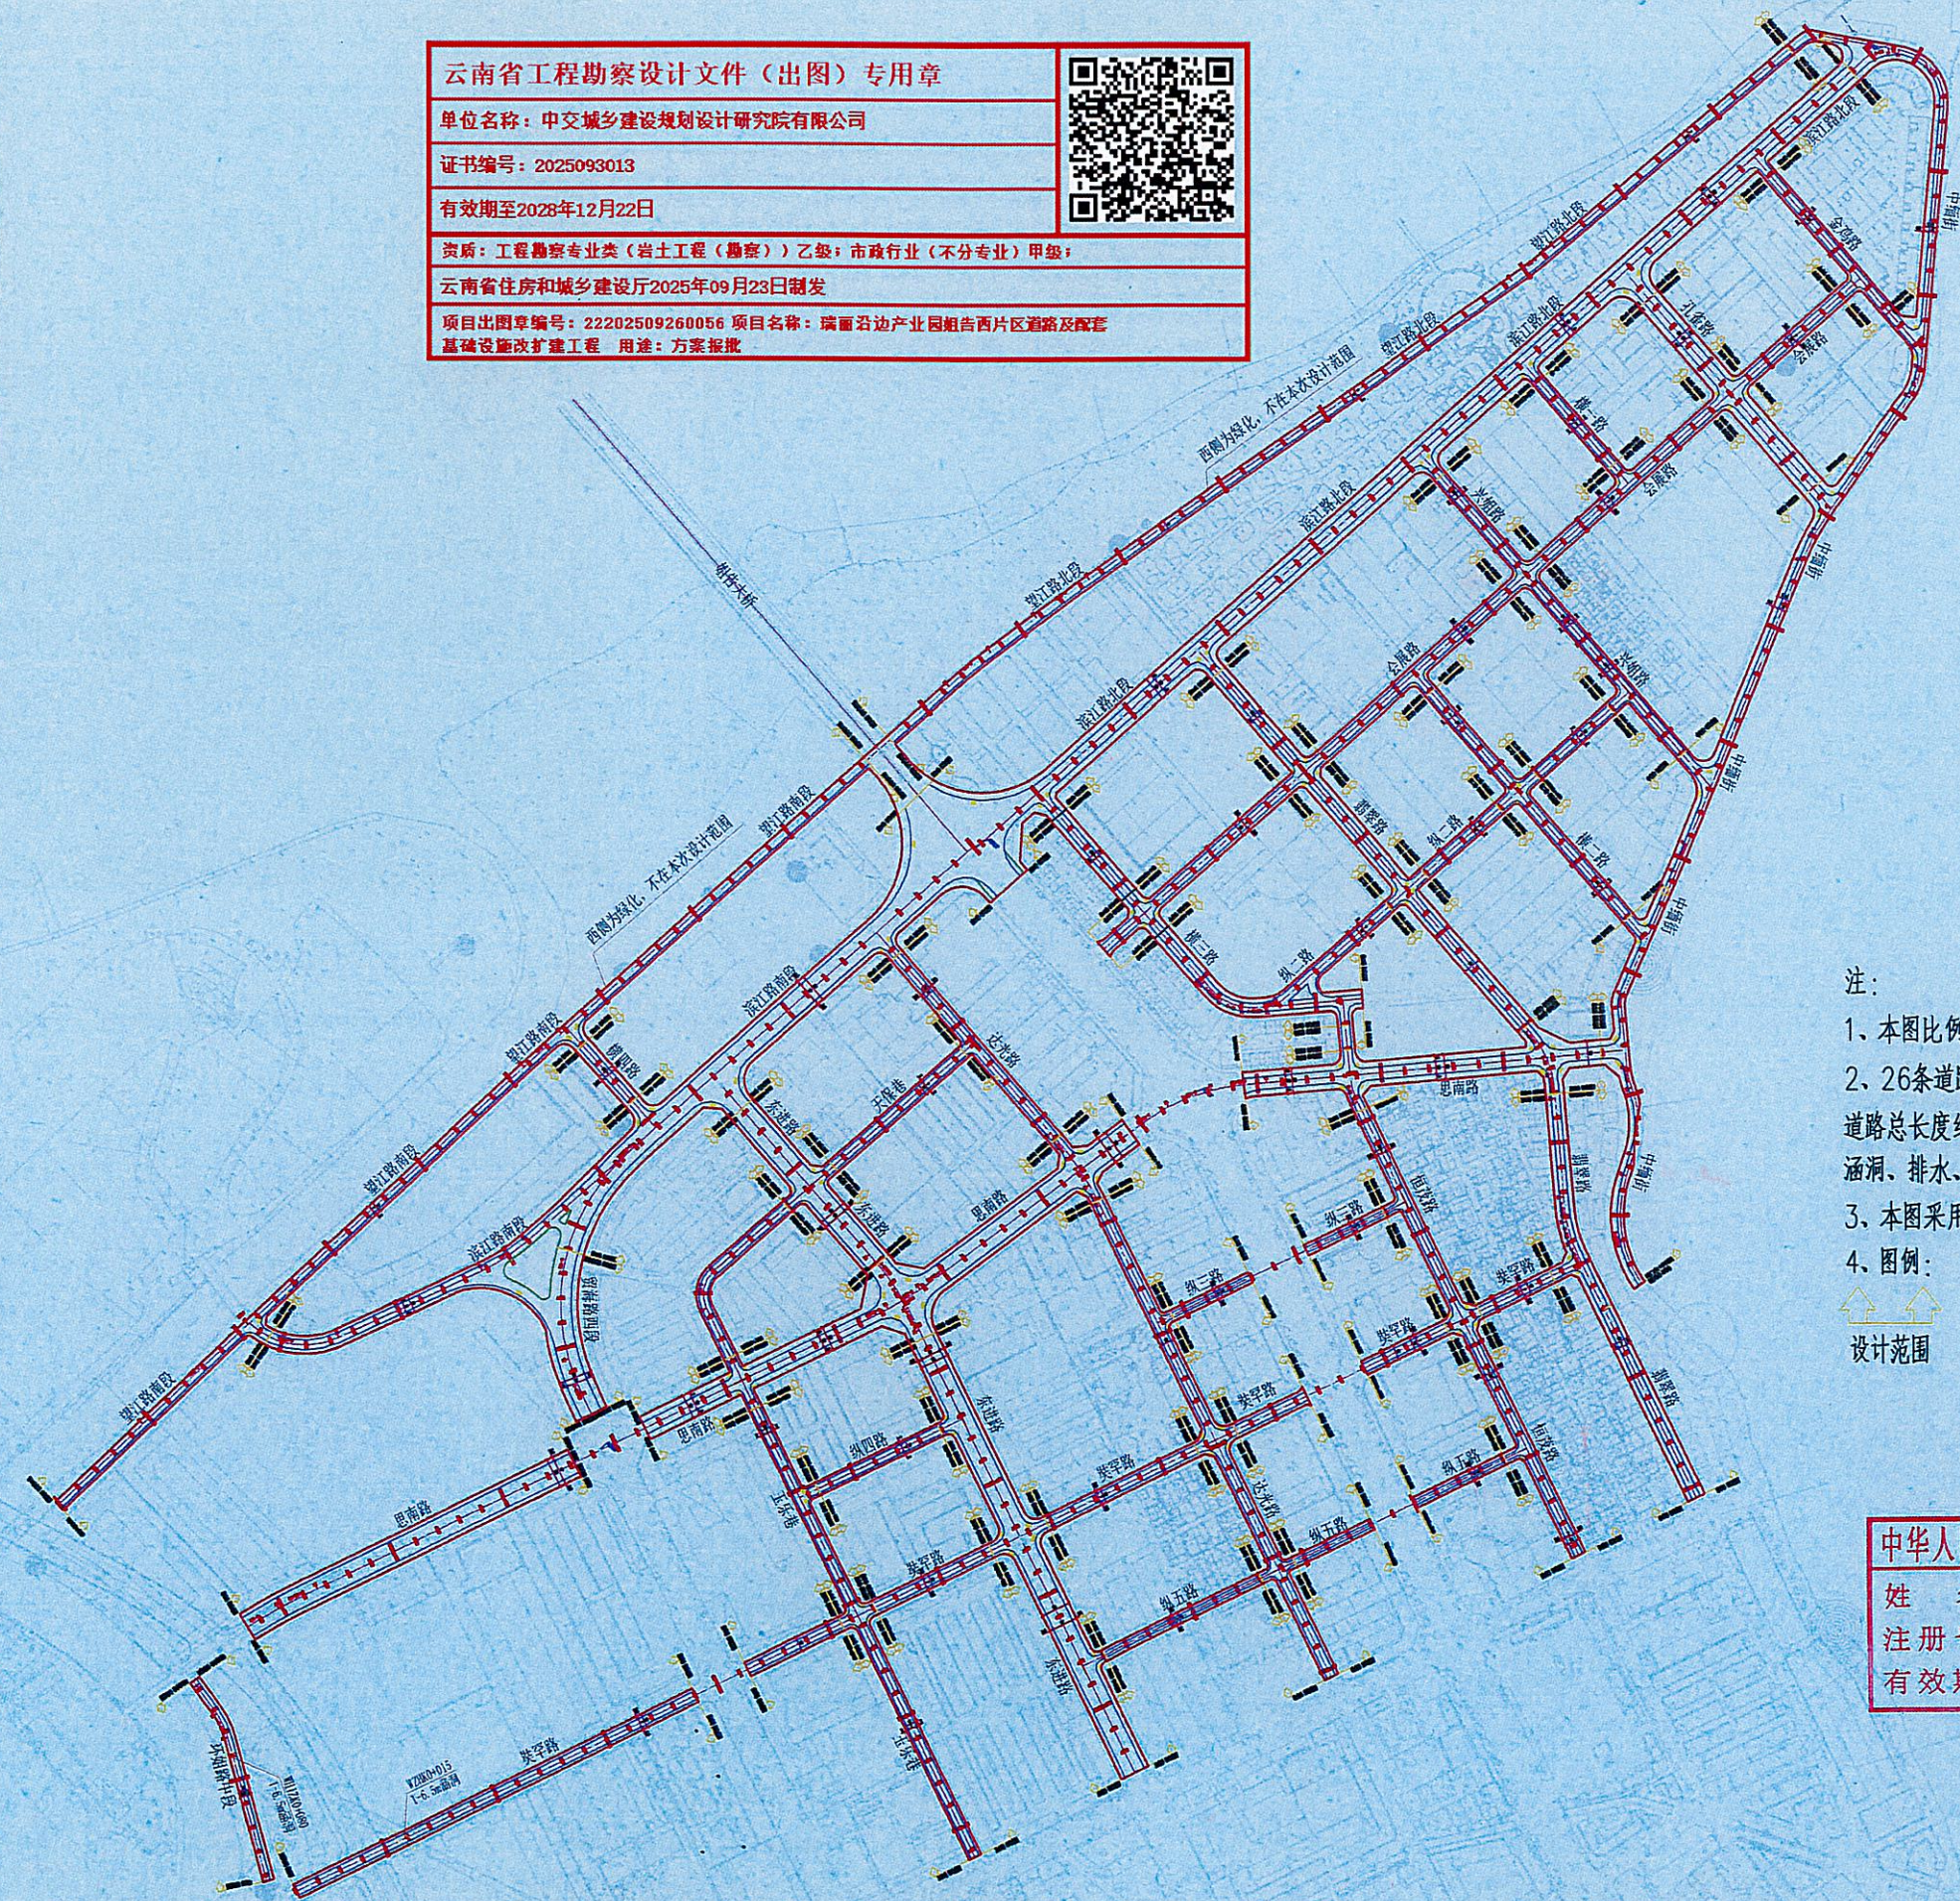

- 注：
- 1、本图比例1:5000，尺寸单位均以m计。
 - 2、26条道路路面及人行道老路改造（次干路、支路），道路总长度约15092米，建设内容主要包括道路、交通、涵洞、排水、电力通信管道工程等。
 - 3、本图采用瑞丽城市坐标系，1985国家高程基准。
 - 4、图例：
 设计范围

中华人民共和国注册土木工程师(岩土)

姓名：徐小林

注册号：4201681-AY003

有效期：至2025年12月



中交城乡建设规划设计研究院有限公司	工程名称	瑞丽沿边产业园姐告西片区道路及配套基础设施改扩建工程			项目总平面图	审定	蔡素军	设计	复核	徐小林	徐小林	图号	GK1-01
	子项名称	道路工程	设计阶段	可行性研究		审核	苏小青	设计	徐小平	徐小平	版次	A	