


中华人民共和国
建设工程规划许可证

瑞丽市202400082
建字第_____号

根据《中华人民共和国土地管理法》《中华人民共和国城乡规划法》和国家有关规定，经审核，本建设工程符合国土空间规划和用途管制要求，颁发此证。

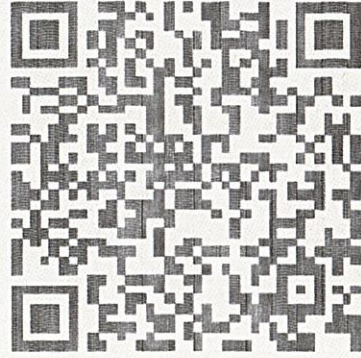

发证机关

瑞丽市行政审批局

日期

2025年10月23日

验证网址：<http://dnr.yn.gov.cn/ynsgwh/>

电子监管号：5331022024GG0107415

| | |
|----------|------------------------------|
| 建设单位(个人) | 瑞丽市姐告边境贸易区管理委员会 |
| 建设项目名称 | 瑞丽沿边产业园姐告东片区道路及配套基础设施改扩建工程项目 |
| 建设位置 | 德宏傣族景颇族自治州瑞丽市姐告边境贸易区 |
| 建设规模 | 129564平方米 |

附图及附件名称

项目代码：2312-533102-04-01-721605

2025年10月23日延期，收回原证发新证。

初始发证日期：2024年10月24日，本证书有效期至2026年10月23日



景观绿化工程

照明工程

电力通信工程


燃气工程

给排水工程

交通工程


道路工程

业名

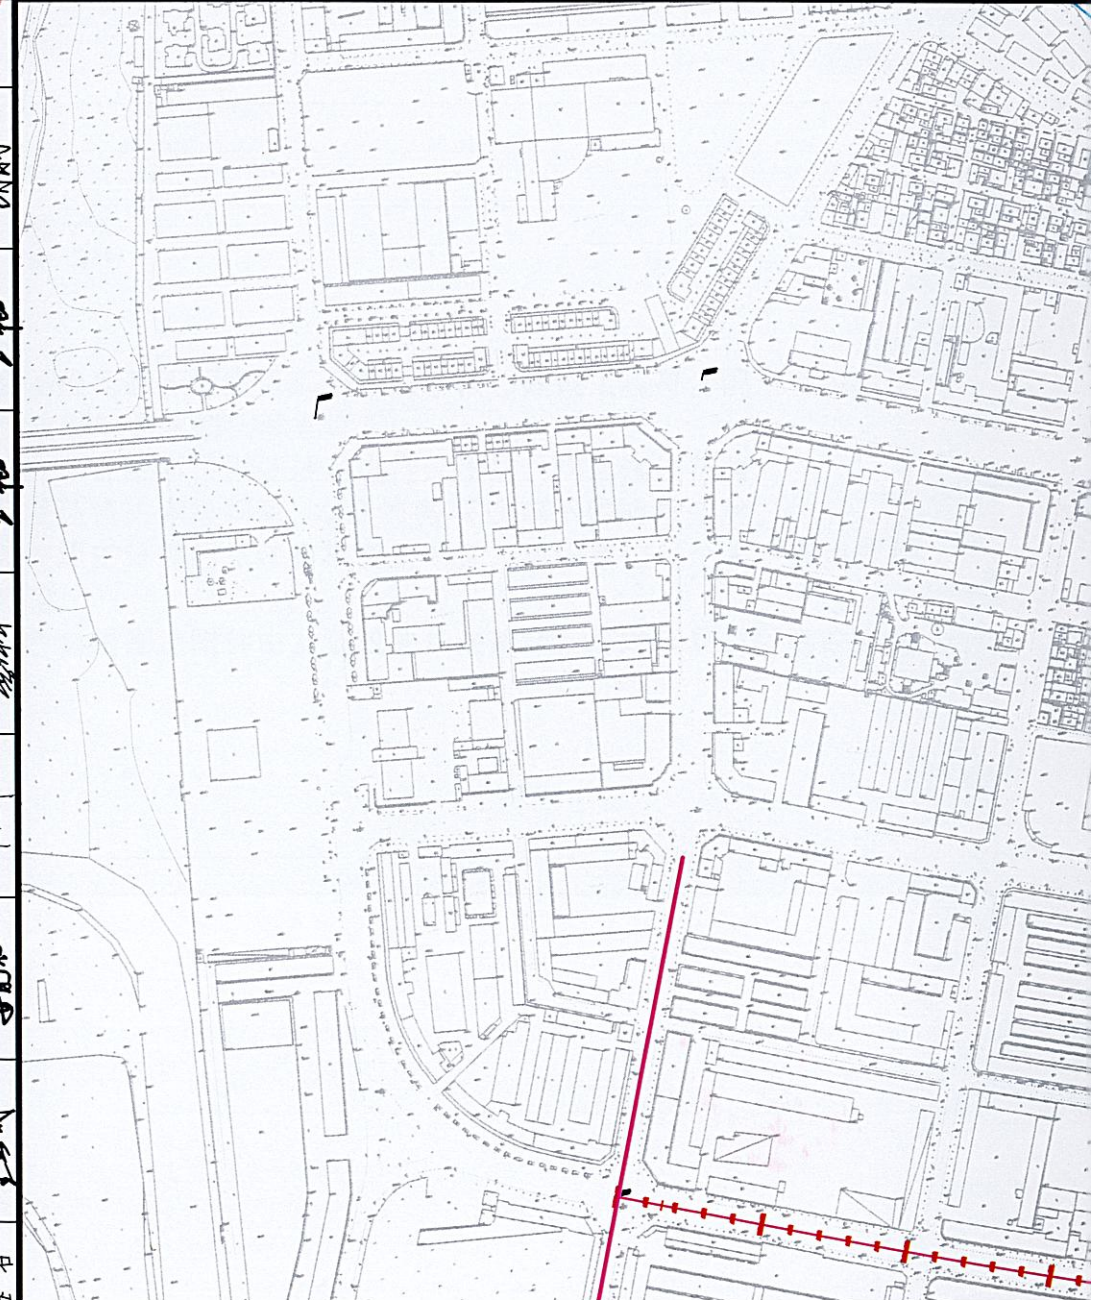




| | |
|--------|-----|
| 景观绿化工程 | 胡韵 |
| 照明工程 | 之松 |
| 电力通信工程 | 之松 |
| 燃气工程 | 李瑞娟 |
| 给排水工程 | 丁斌 |
| 交通工程 | 李勤如 |
| 道路工程 | 王成 |
| 专业名称 | |

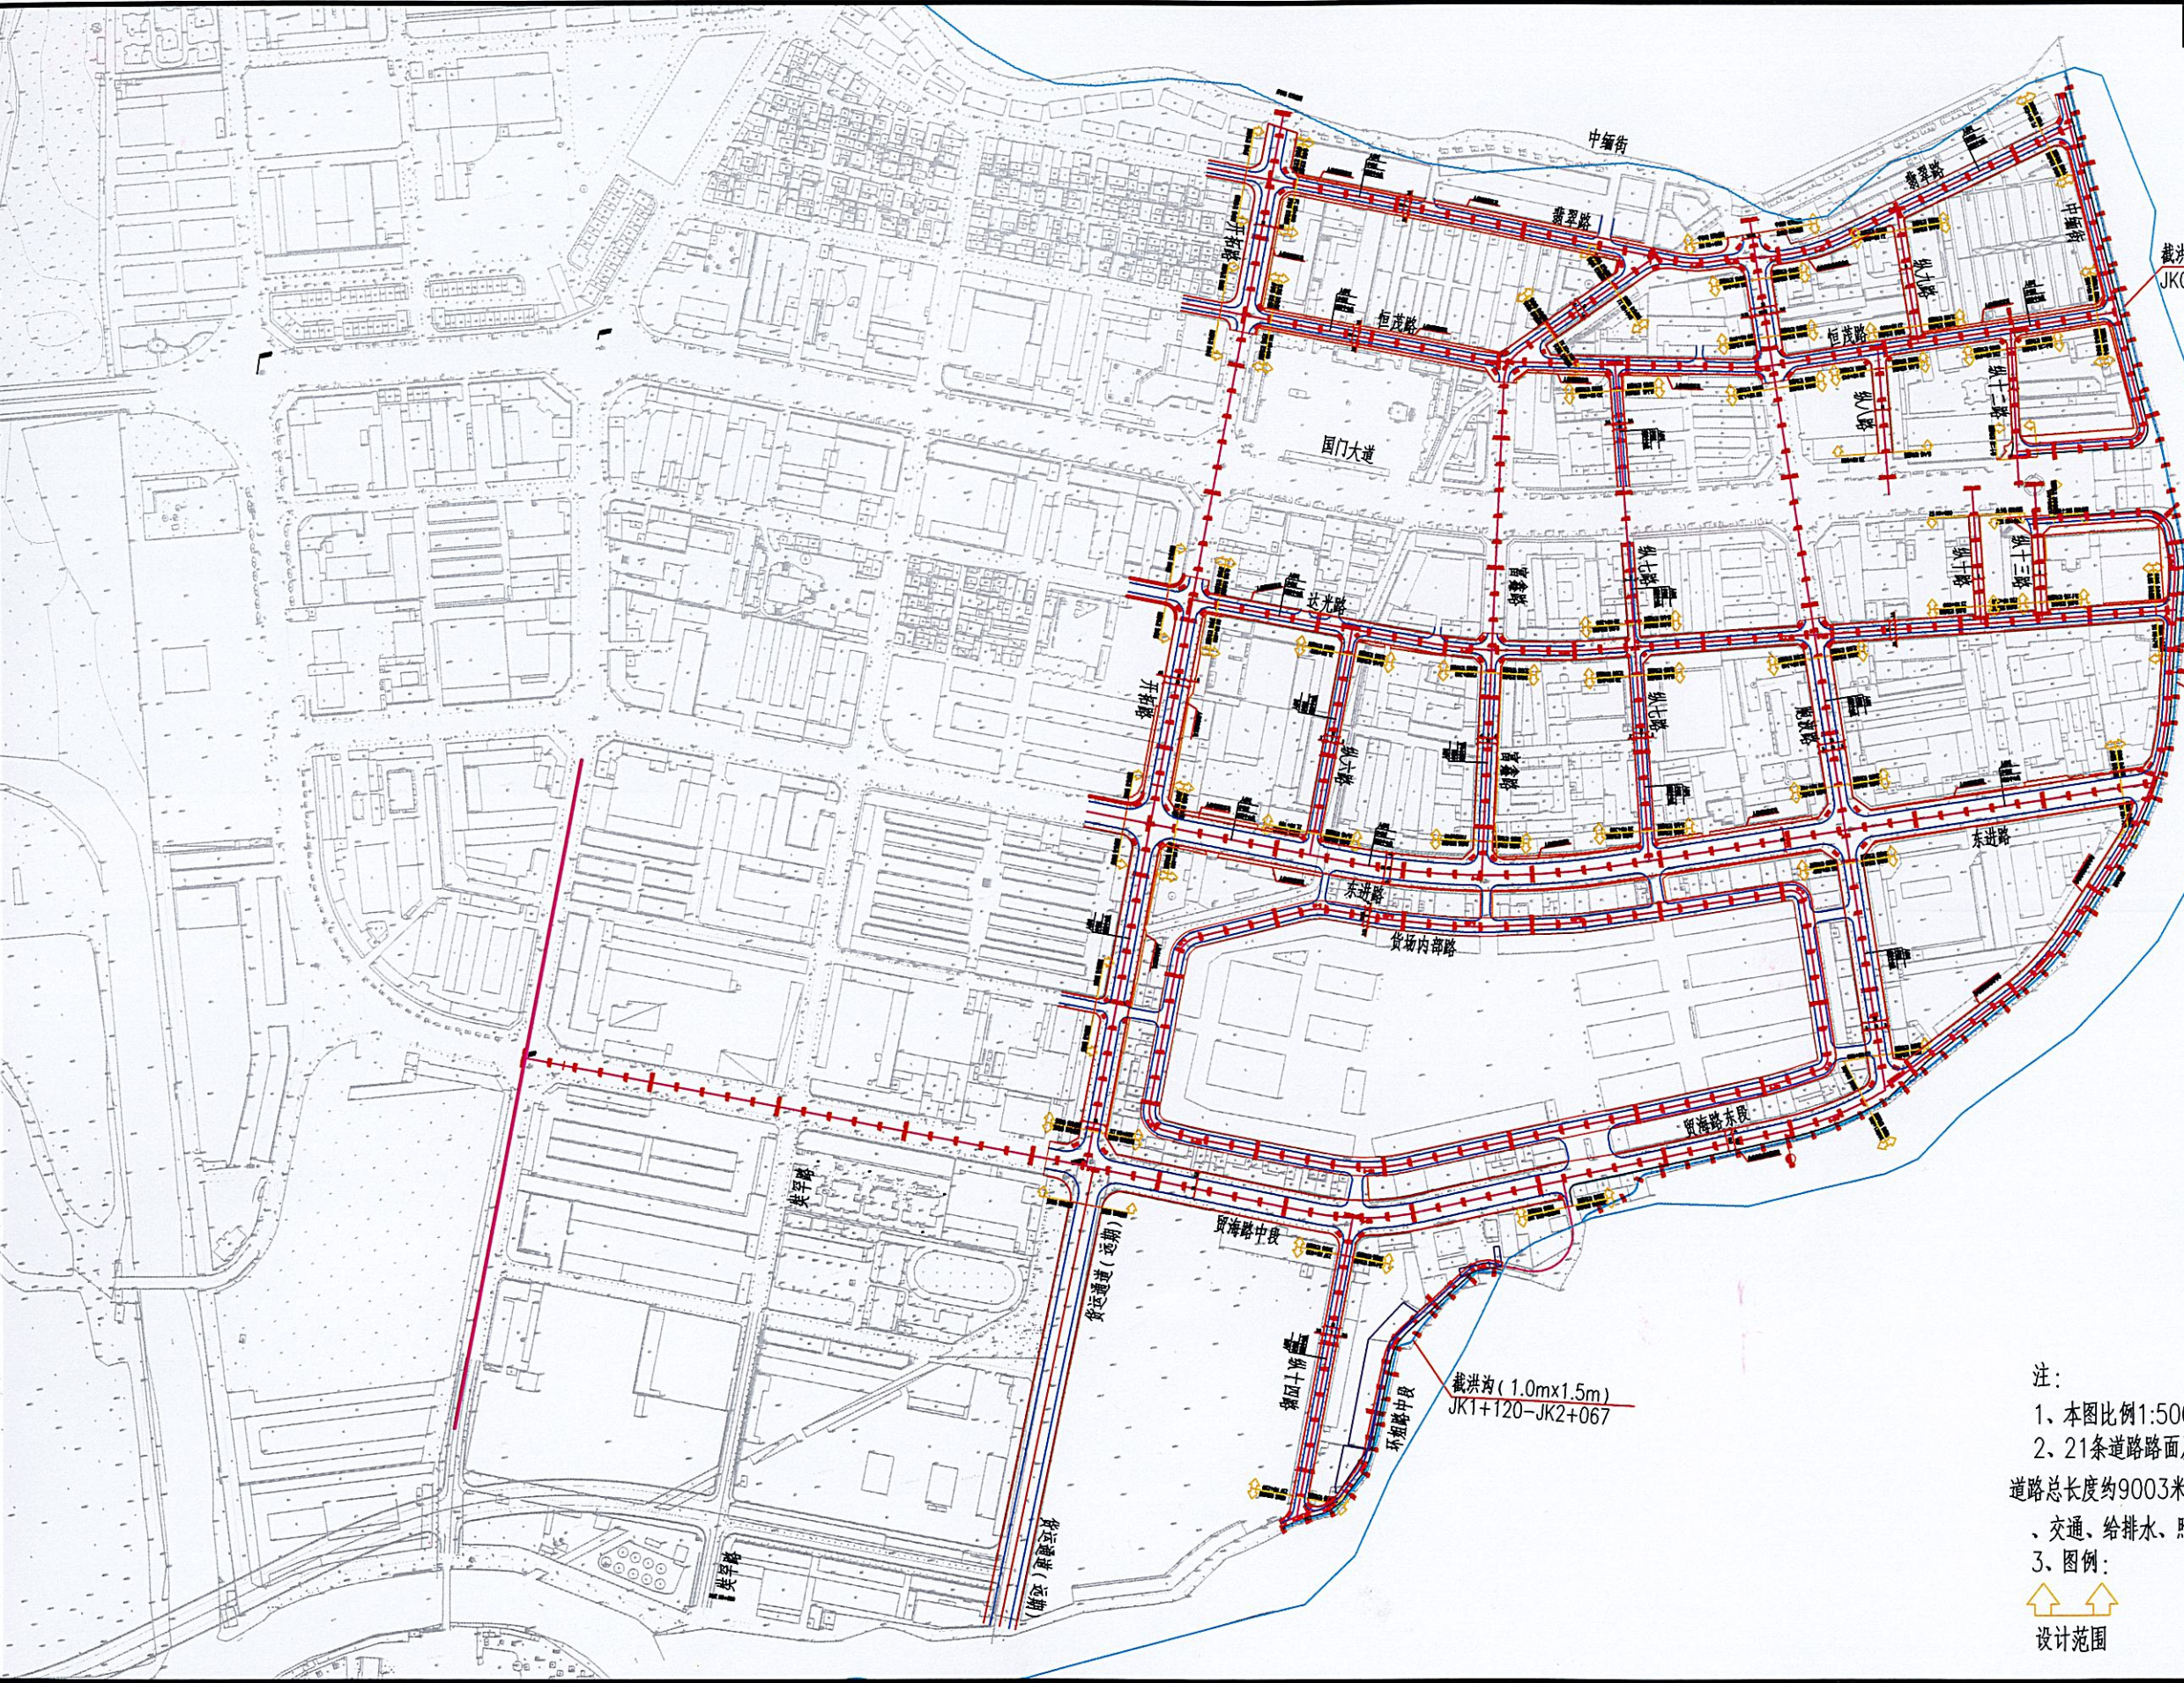


截洪沟 (1.0m x 0.8m)
JK0+000-JK0+360

截洪沟 (1.0m x 1.1m)
JK0+360-JK1+120

截洪沟 (1.0m x 1.5m)
JK1+120-JK2+067

注：
 1、本图比例1:5000，尺寸单位均以m计。
 2、21条道路路面及人行道老路改造（次干路、支路），道路总长度约9003米，路面面积129564平方米，包括道路、交通、给排水、照明、电力、通信、燃气管道工程。
 3、图例：

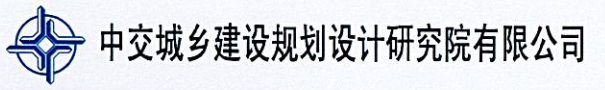 设计范围



| | |
|------|---------------------------|
| 工程名称 | 瑞丽沿江产业园告东片区道路及配套基础设施改扩建工程 |
| 子项 | 道路工程 |
| 工程编号 | 设计阶段 初步设计 |

项目总平面图

| | | | | | | |
|-------|-----|-------|-----|-----|-----|---------|
| 审定 | 蔡素军 | 专业负责人 | 徐小林 | 徐小林 | 图号 | C-DL-02 |
| 审核 | 苏小青 | 校核 | 徐小林 | 徐小林 | 版次 | A |
| 项目负责人 | 徐小林 | 设计 | 徐新平 | 徐新平 | 更改码 | 0 |