


序号	项目	数值	单位	备注
1	建设用地面积	5381.00	㎡	8.07亩
2	其中			
	1#楼	23182.61	㎡	
	2#楼	18777.55	㎡	
	3#楼	4833.83	㎡	
	4#楼	3165.36	㎡	
	5#楼	11908.36	㎡	
	6#楼	4405.09	㎡	
	地下室建筑面积	601.92	㎡	
	7#楼	561.36	㎡	
	8#楼	562.89	㎡	
	9#楼	731.07	㎡	
	10#楼	806.58	㎡	
	11#楼	696.62	㎡	
	12#楼	111.96	㎡	
	13#楼	34.60%	%	
	14#楼	3.49	%	
	15#楼	15.00%	%	
	16#楼	100	辆	
	17#楼	19	辆	
	18#楼	10	辆	
	19#楼	71	辆	
	20#楼	96	个	

名称	单位	数值	备注
对外办公	㎡	30.25	3#楼一层
物业管理房	㎡	46.96	3#楼二层

名称	单位	数值	备注
非机动车停车位	个	96	均设置于地上

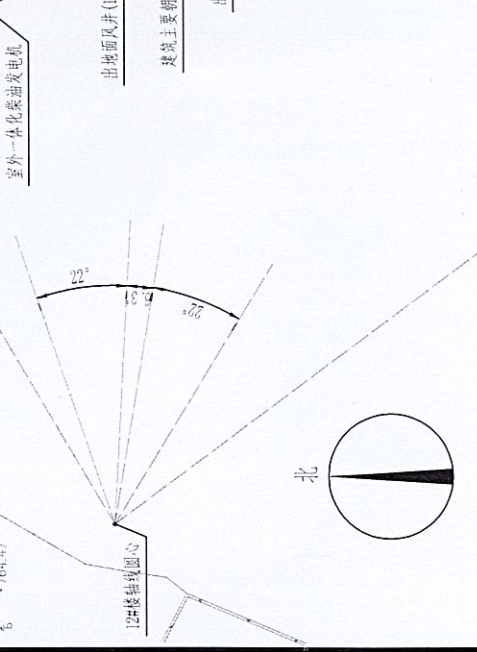

图例	说明
[Symbol]	建筑占地线
[Symbol]	新建建筑
[Symbol]	用地红线
[Symbol]	建筑退让线
[Symbol]	建筑坐标
[Symbol]	场地标高
[Symbol]	转角半径
[Symbol]	道路红线
[Symbol]	道路蓝线
[Symbol]	道路
[Symbol]	普通停车位
[Symbol]	机动车充电车位
[Symbol]	绿地
[Symbol]	植草砖绿地
[Symbol]	地下室边线
[Symbol]	绝对高程/±0.00
[Symbol]	非机动车停车位

总平面图 1:500

姓名	签名
项目负责人 PROJECT CHIEF	杨萧隆
专业负责人 DISCIPLINE CHIEF	杨萧隆
设计人 DESIGNED BY	高睿

注册(执业)章

预留章

出图章

审图章

类别	姓名	签名
审定	陈明明	
审核	杨萧隆	
校对	张俊珪	

海德联创意设计集团有限公司
Haide Unite Construction Design Group Co., Ltd
建筑行业(建筑工程): 甲级
风景园林工程设计专项: 乙级
市政行业(给水工程): 乙级
市政行业(排水工程): 乙级
市政行业(道路工程): 乙级
市政行业(桥梁工程): 乙级
设计证书编号: A233009012

建设单位
The construction unit
黄渊聪

项目名称
PROJECT
瑞丽市悦湖银泰建设项目

子项名称
SUBPROJECT
总平面图

图纸名称
DRAWING TITLE
总平面图

阶段	报建图	工程号
版本	第一版	子项号
专业	建筑	日期
图号	第02张 / 共05张	2025.09