


中华人民共和国
建设工程规划许可证

瑞丽市202500099 号
建字第_____号

根据《中华人民共和国土地管理法》《中华人民共和国城乡规划法》和国家有关规定，经审核，本建设工程符合国土空间规划和用途管制要求，颁发此证。

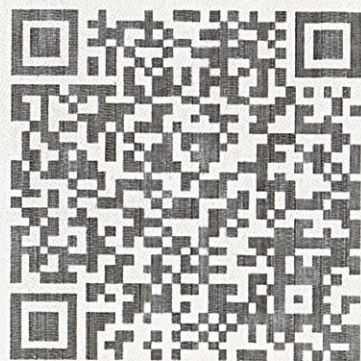

发证机关



日期

验证网址: <http://dnr.yn.gov.cn/ynsgwh/>

电子监管号: 5331022025GG0125515

建设单位(个人)	瑞丽沿边产业园管理委员会
建设项目名称	瑞丽沿边产业园区环山工业园片区HG3号路延长线及边坡防灾治理项目
建设位置	德宏傣族景颇族自治州瑞丽市环山工业园区
建设规模	42928.79平方米


附图及附件名称

项目代码: 2403-533102-04-05-445237

本证书有效期一年,有效期内未开工且未申请办理本证书延期手续的,证书自行失效。




会签 COORDINATION	建筑 ARCHI.	电气 ELEC.	给排水 PLUMBING	结构 STRUCT.
--------------------	--------------	-------------	-----------------	---------------

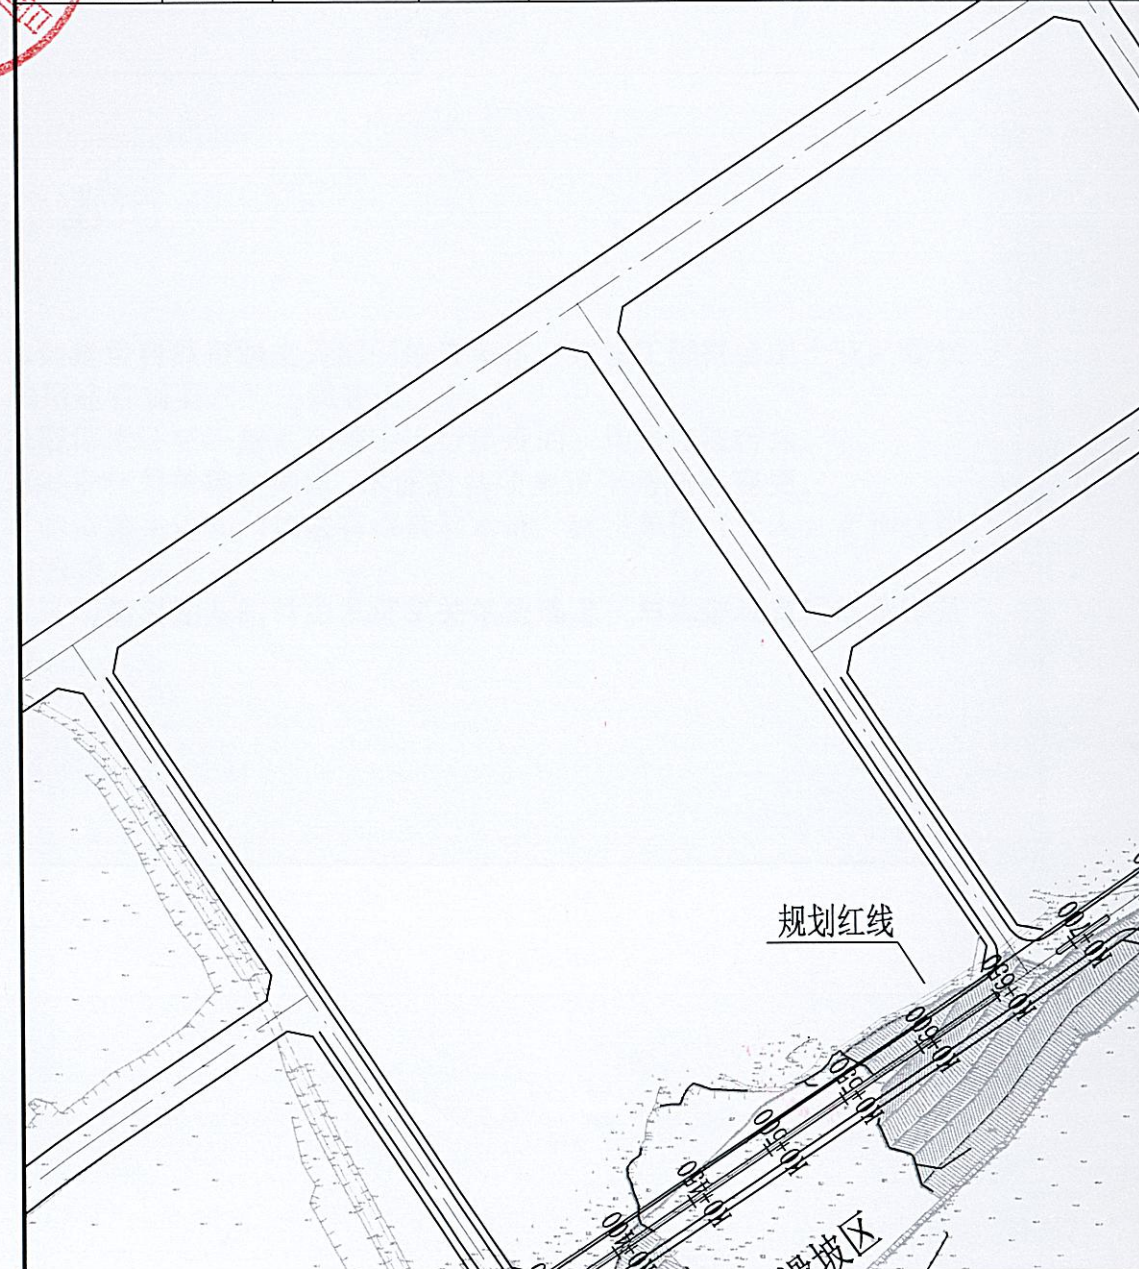



会签 COORDINATION	建筑 ARCHI.	电气 ELEC.	给排水 PLUMBING	结构 STRUCT.	采暖通风 HVAC.
--------------------	--------------	-------------	-----------------	---------------	---------------

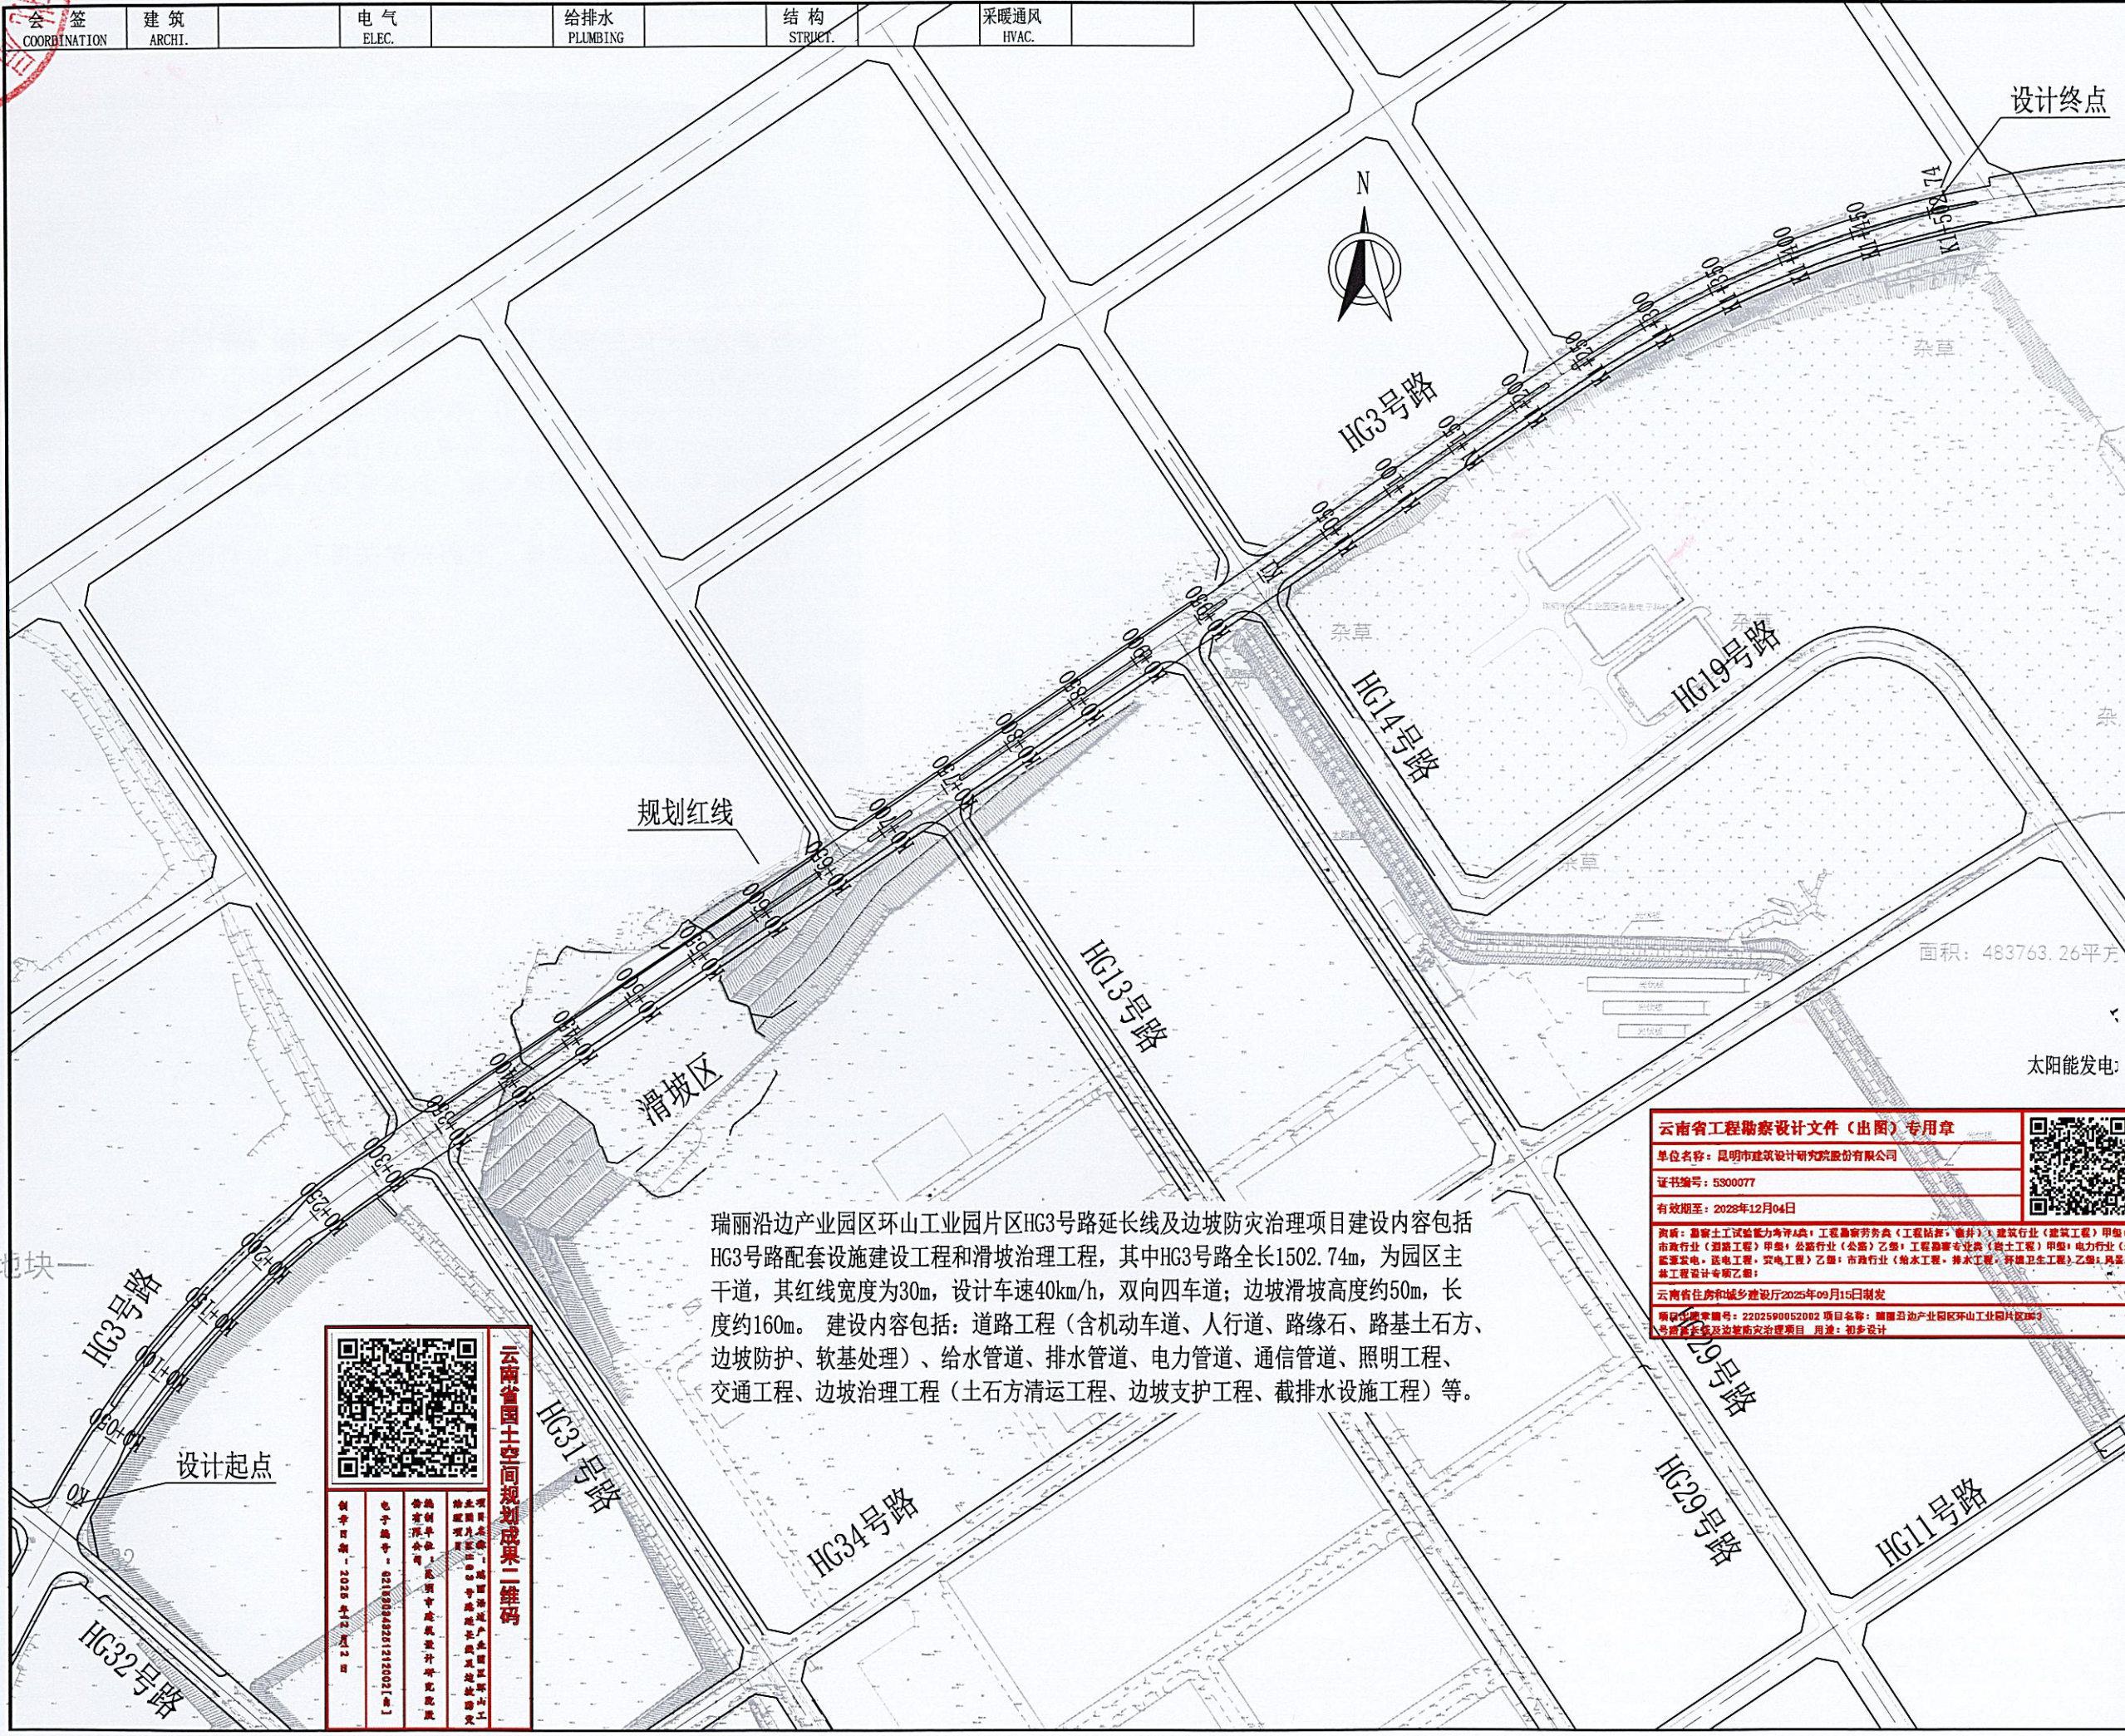

昆明市建筑设计研究院股份有限公司 KUNMING ARCHITECTURAL DESIGN & RESEARCH INSTITUTE CO., LTD.			
云南省昆明市前旺路27号 NO. 27 QIANWANG Road, KUNMING, YUNNAN, P. R. CHINA TEL & FAX: +86-0871-63176797			
一、本图版权为昆明市建筑设计研究院股份有限公司所有, 未经我公司书面许可不得翻印。 二、凡未盖昆明市建筑设计研究院股份有限公司出图专用章无效。			
This drawing is the property of KUNMING ARCHITECTURAL DESIGN & RESEARCH INSTITUTE CO., LTD and is not to be reproduced or copied. Drawing with KUNMING ARCHITECTURAL DESIGN & RESEARCH INSTITUTE CO. LTD seal are the official version for construction.			
建设单位 瑞丽沿边产业园管理委员会 CLIENT			
项目名称 瑞丽沿边产业园区环山工业园片区 PROJECT HG3号路延长线及边坡防灾治理项目			
子项名称 SUB-ITEM			
项目经理 PROJECT MANAGER			
项目负责人 CAPTAIN			
专业负责人 CHIEF ENGI.			
设计 DESIGNED BY			
校对 CHECKED BY			
审核 VFERIFIED BY			
审定 APPROVED BY			
<div data-bbox="1973 1312 2522 1585" data-label="Complex-Block"> <p>云南省工程勘察设计文件(出图)专用章</p> <p>单位名称: 昆明市建筑设计研究院股份有限公司</p> <p>证书编号: 5300077</p> <p>有效期至: 2028年12月04日</p> <p>资质: 勘察(岩土工程)甲级; 工程勘察(岩土工程)乙级; 建筑行业(建筑工程)甲级; 市政行业(道路工程)甲级; 公路行业(公路)乙级; 工程测量专业(岩土工程)甲级; 电力行业(输变电工程、送电工程、变电工程)乙级; 市政行业(给水工程、排水工程、环境卫生工程)乙级; 风景园林工程设计专项乙级;</p> <p>云南省住房和城乡建设厅2025年09月15日颁发</p> <p>项目编号: 2202590052002 项目名称: 瑞丽沿边产业园区环山工业园片区HG3号路延长线及边坡防灾治理项目 用途: 初步设计</p> </div>			
图名 TITLE			
道路总平面图			
项目编号 PROJECT NO.		2025-****	
专业 MAJOR	道路	设计阶段 STAGE	初步设计
子项号 ITEM NO.	2025-****-1	图号 DRAWING NO.	
版次 EDITION NO.	01	出图日期 DATE	2025. 11

瑞丽沿边产业园区环山工业园片区HG3号路延长线及边坡防灾治理项目建设内容包括HG3号路配套设施建设工程和滑坡治理工程, 其中HG3号路全长1502.74m, 为园区主干道, 其红线宽度为30m, 设计车速40km/h, 双向四车道; 边坡滑坡高度约50m, 长度约160m。建设内容包括: 道路工程(含机动车道、人行道、路缘石、路基土石方、边坡防护、软基处理)、给水管道、排水管道、电力管道、通信管道、照明工程、交通工程、边坡治理工程(土石方清运工程、边坡支护工程、截排水设施工程)等。

云南省国土空间规划成果二维码

项目日期: 2025年12月2日

电子邮箱: 021838482612130021@k

编制单位: 昆明市建筑设计研究院股份有限公司

项目负责人: 昆明市建筑设计研究院股份有限公司

项目地址: 云南省昆明市前旺路27号

地块一