


中华人民共和国
建设工程规划许可证

瑞丽市202500100
建字第_____号

根据《中华人民共和国土地管理法》《中华人民共和国城乡规划法》和国家有关规定，经审核，本建设工程符合国土空间规划和用途管制要求，颁发此证。

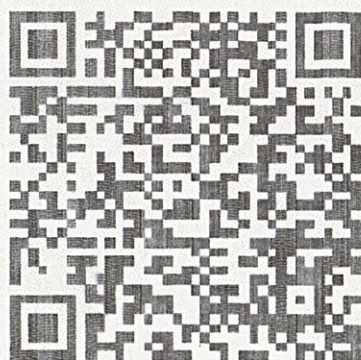

发证机关
日期



验证网址: <http://dnr.yn.gov.cn/ynsgwh/>

电子监管号: 5331022025GG0126519

建设单位(个人)	瑞丽沿边产业园管理委员会
建设工程名称	瑞丽沿边产业园区环山工业园区西片区北侧基础设施配套项目
建设位置	德宏傣族景颇族自治州瑞丽市环山工业园区
建设规模	84536.42平方米

附图及附件名称

项目代码: 2405-533102-04-01-741158

本证书有效期一年,有效期内未开工且未申请办理本证书延期手续的,证书将自行失效。





昆明市建筑设计研究院股份有限公司
KUNMING ARCHITECTURAL DESIGN & RESEARCH INSTITUTE CO., LTD.

云南省昆明市前旺路27号
NO. 27 QIANWANG Road, KUNMING, YUNNAN, P. R. CHINA
TEL & FAX: +86-0871-63176797

一、本图版权为昆明市建筑设计研究院股份有限公司所有, 未经我公司书面许可不得翻印。
二、凡未盖昆明市建筑设计研究院股份有限公司出图专用章无效。

This drawing is the property of KUNMING ARCHITECTURAL DESIGN & RESEARCH INSTITUTE CO., LTD and is not to be reproduced or copied.
Drawings with KUNMING ARCHITECTURAL DESIGN & RESEARCH INSTITUTE CO., LTD seal are the official version for construction.

建设单位 瑞丽沿边产业园管理委员会
CLIENT

项目名称 瑞丽沿边产业园区环山工业园区
PROJECT 西片区北侧基础设施配套项目

子项名称
SUB-ITEM

项目经理
PROJECT MANAGER

项目负责人
CAPTAIN

专业负责人
CHIEF ENGL.

设计
DESIGNED BY

校对
CHECKED BY

审核
VERIFIED BY

审定
APPROVED BY

会签
COORDINATION

建筑专业负责人
ARCHIT.

结构专业负责人
STRUCT.

给排水专业负责人
PLUMBING

电气专业负责人
ELECTR.

暖通专业负责人
HVAC

图名
TITLE


道路总平面图

项目编号
PROJECT NO. 2025-****

专业
MAJOR 道路 设计阶段
STAGE 初步设计

子项号
ITEM NO. 2025-****-1 图号
DRAWING NO.

版次
EDITION NO. 01 出图日期
DATE 2025. 11

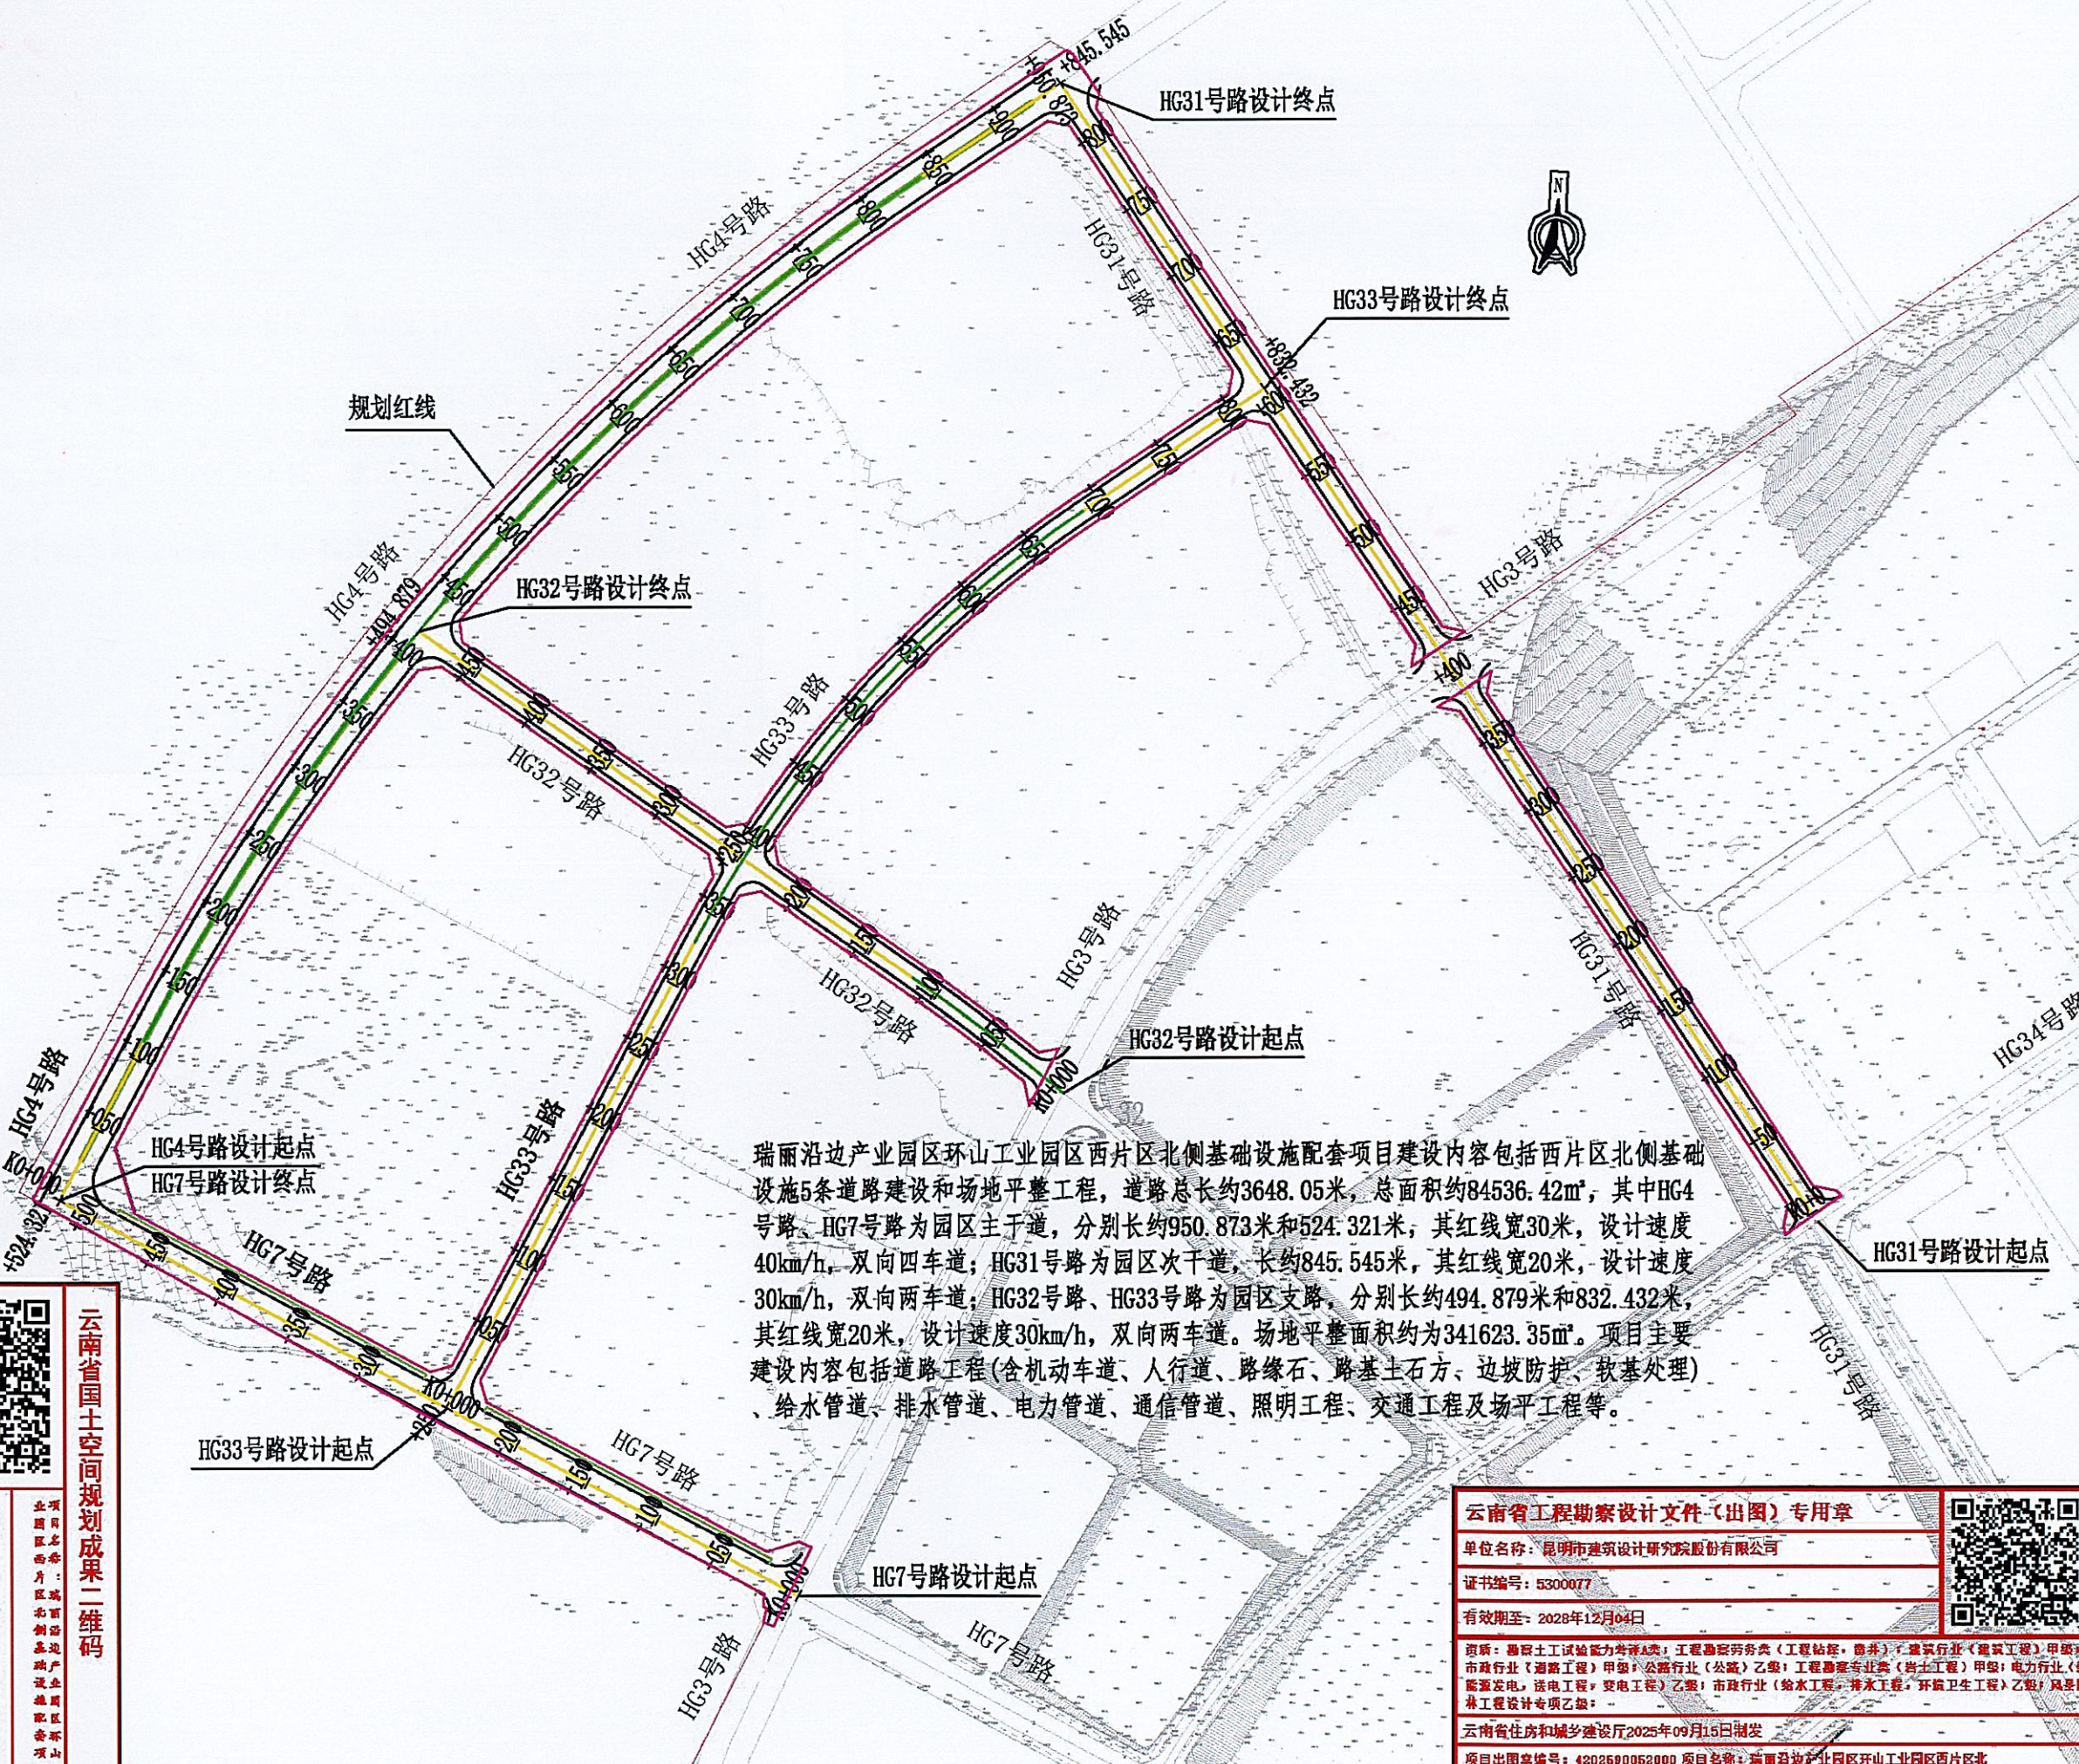

瑞丽沿边产业园区环山工业园区西片区北侧基础设施配套项目建设内容包括西片区北侧基础设施5条道路建设和场地平整工程, 道路总长约3648.05米, 总面积约84536.42m², 其中HG4号路、HG7号路为园区主干道, 分别长约950.873米和524.321米, 其红线宽30米, 设计速度40km/h, 双向四车道; HG31号路为园区次干道, 长约845.545米, 其红线宽20米, 设计速度30km/h, 双向两车道; HG32号路、HG33号路为园区支路, 分别长约494.879米和832.432米, 其红线宽20米, 设计速度30km/h, 双向两车道。场地平整面积约为341623.35m²。项目主要建设内容包括道路工程(含机动车道、人行道、路缘石、路基土石方、边坡防护、软基处理)、给排水管道、排水管道、电力管道、通信管道、照明工程、交通工程及场平工程等。



云南省国土空间规划成果二维码

项目编号: 2025-****-1
图号: 2025-****-1-01
出图日期: 2025. 11. 12

云南省工程勘察设计文件(出图)专用章

单位名称: 昆明市建筑设计研究院股份有限公司

证书编号: 5300077

有效期至: 2028年12月04日

资质: 勘察: 岩土工程(岩土工程勘察)甲级; 工程勘察(岩土工程)甲级; 工程勘察(岩土工程)乙级; 工程勘察(岩土工程)丙级; 设计: 建筑行业(建筑工程)甲级; 建筑行业(城乡规划)甲级; 建筑行业(市政行业)乙级; 建筑行业(给水工程)乙级; 建筑行业(排水工程)乙级; 建筑行业(环境卫生工程)乙级; 风景园林工程设计专项乙级;

云南省住房和城乡建设厅2025年09月15日颁发

项目出图章编号: 4202500052000 项目名称: 瑞丽沿边产业园区环山工业园区西片区北侧基础设施配套项目 用途: 初步设计

