

# 中华人民共和国 建设工程规划许可证

瑞丽市20260002  
建字第\_\_\_\_\_号

根据《中华人民共和国土地管理法》《中华人民共和国城乡规划法》和国家有关规定，经审核，本建设工程符合国土空间规划和用途管制要求，颁发此证。



发证机关

日期



验证网址：<http://dnr.yn.gov.cn/ynsgwh/>

电子监管号： 5331022026GG0003639

建设单位(个人)	畹町边境经济合作区管理委员会
建设工程名称	中缅(国际)现代农商产业园配套服务设施建设项目(二期)
建设位置	德宏傣族景颇族自治州瑞丽市畹町镇
建设规模	53800.76平方米

附图及附件名称

项目代码: 2307-533102-04-01-187601

本证书有效期一年,有效期内未开工且未申请办理本证书延期手续的,证书自行失效。




建筑	结构	绿化
给水	电气	燃气
道路	桥梁	交通



云南省国土空间规划成果二维码

项目名称: 中缅(国际)现代农商产业园配套服务设施建设项目(二期)  
编制单位: 深圳华宇城市建设工程有限公司  
电子监管号: S2512220024400028  
制证日期: 2026年01月22日

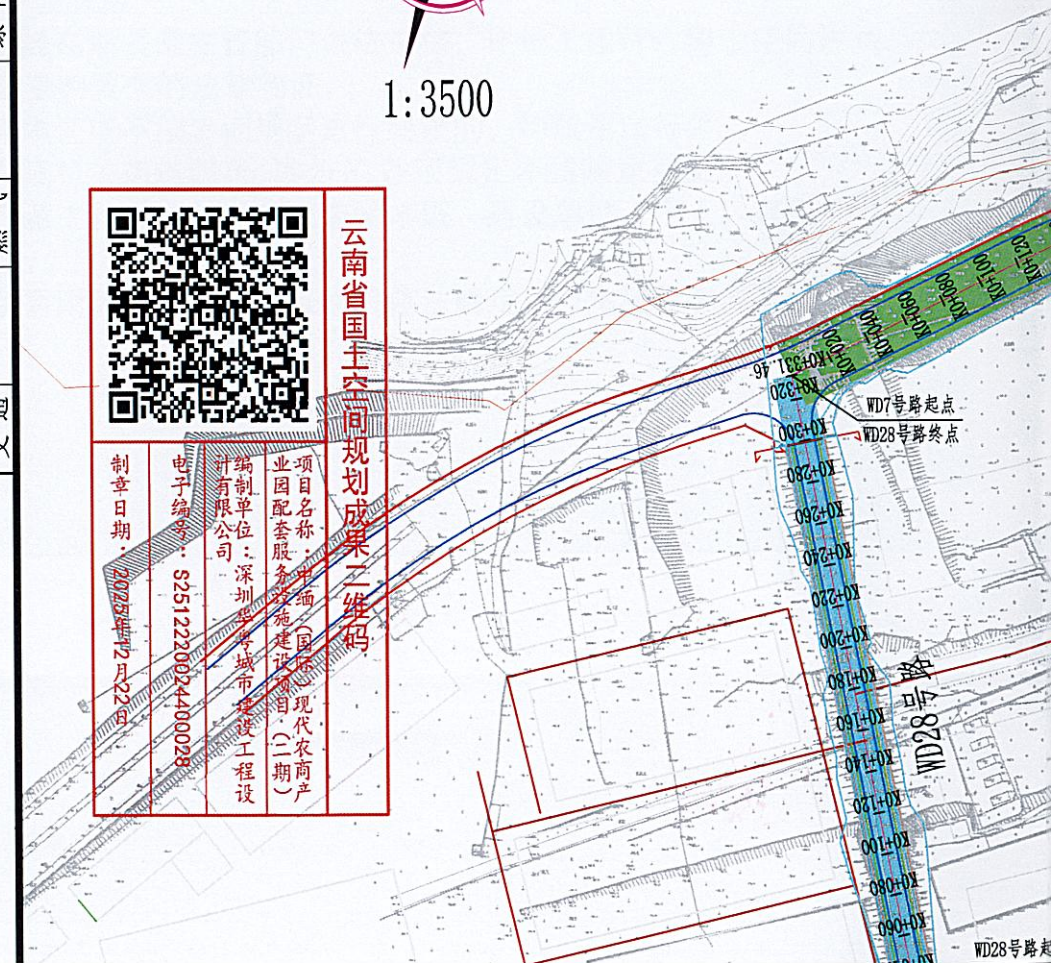




建筑	结构	绿化
给排水	电气	燃气
道路	桥梁	交通



云南省国土空间规划成果二维码

项目名称: 中缅(国际)现代农产业园配套设施建设项目(二期)  
 编制单位: 深圳华粤城市建设工程设计有限公司  
 电子签章: S2512220024400028  
 制章日期: 2025年12月22日

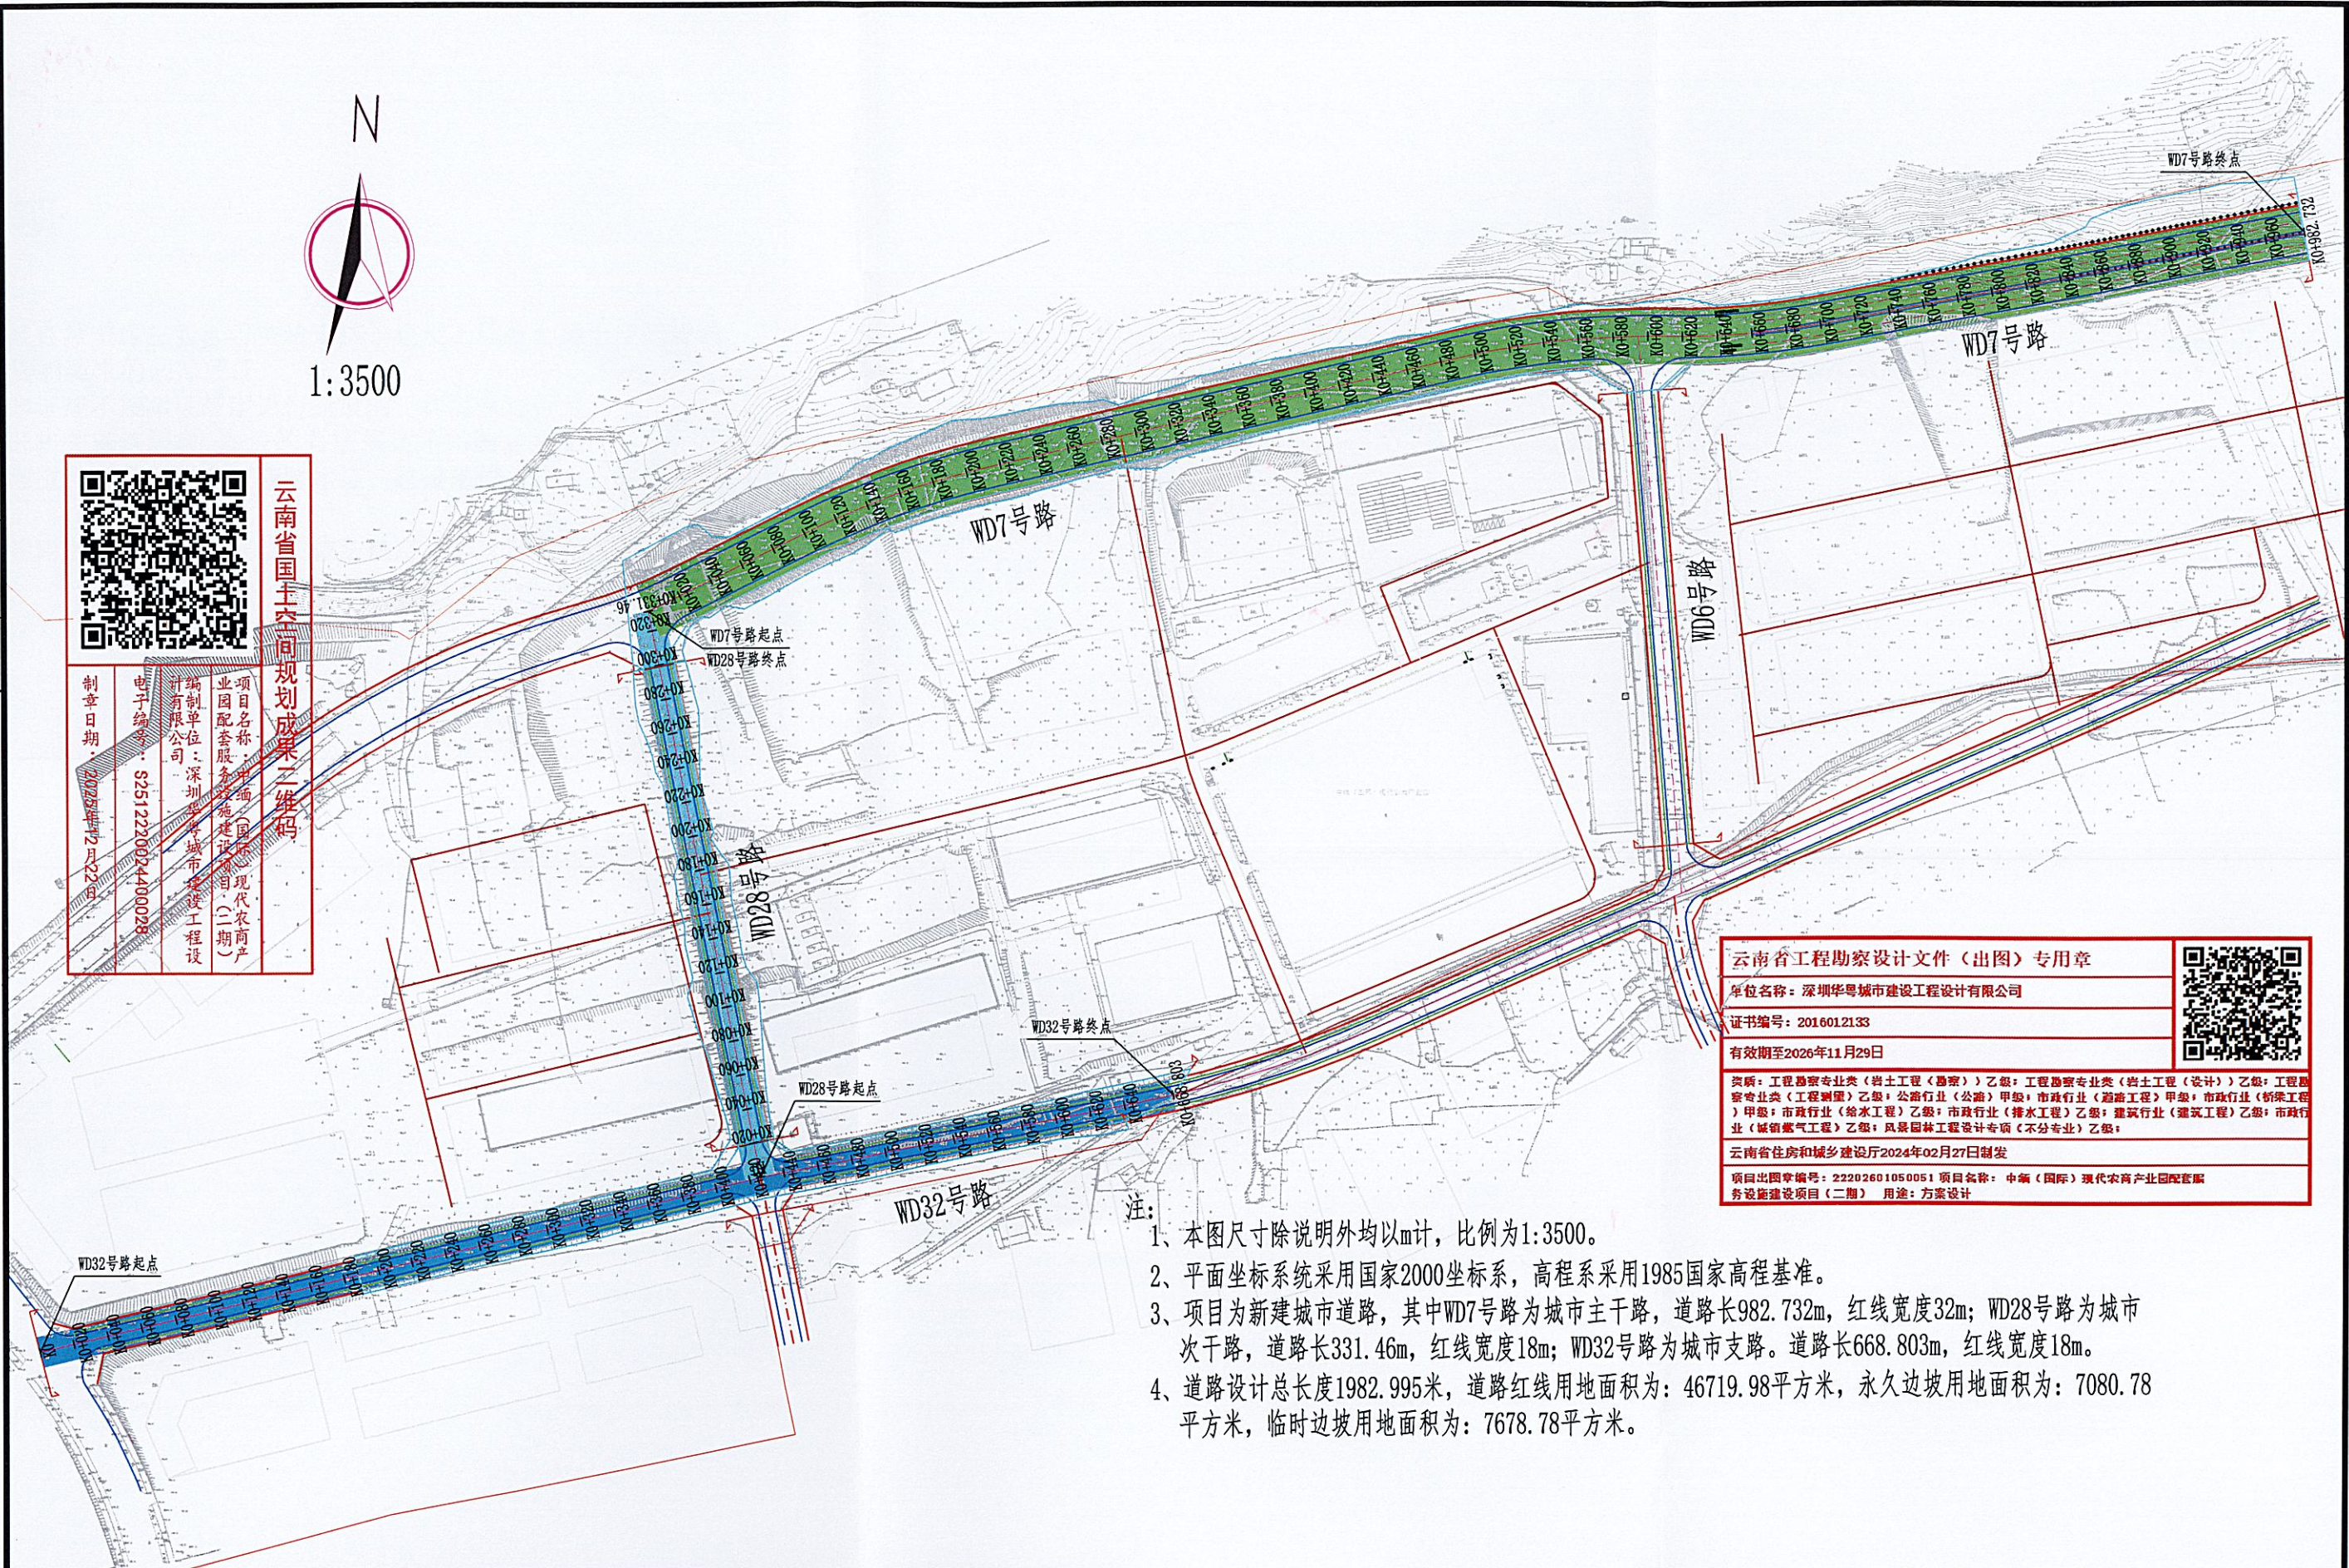

云南省工程勘察设计文件(出图)专用章

单位名称: 深圳华粤城市建设工程设计有限公司

证书编号: 2016012133

有效期至: 2026年11月29日

资质: 工程勘察专业类(岩土工程(勘察))乙级; 工程勘察专业类(岩土工程(设计))乙级; 工程勘察专业类(工程测量)乙级; 公路行业(公路)甲级; 市政行业(道路工程)甲级; 市政行业(桥梁工程)甲级; 市政行业(给水工程)乙级; 市政行业(排水工程)乙级; 建筑行业(建筑工程)乙级; 市政行业(城镇燃气工程)乙级; 风景园林工程设计专项(不分专业)乙级

云南省住房和城乡建设厅2024年02月27日制发

项目出图章编号: 22202601050051 项目名称: 中缅(国际)现代农产业园配套设施建设项目(二期) 用途: 方案设计

- 注:
- 1、本图尺寸除说明外均以m计, 比例为1:3500。
  - 2、平面坐标系采用国家2000坐标系, 高程系采用1985国家高程基准。
  - 3、项目为新建城市道路, 其中WD7号路为城市主干路, 道路长982.732m, 红线宽度32m; WD28号路为城市次干路, 道路长331.46m, 红线宽度18m; WD32号路为城市支路。道路长668.803m, 红线宽度18m。
  - 4、道路设计总长度1982.995米, 道路红线用地面积为: 46719.98平方米, 永久边坡用地面积为: 7080.78平方米, 临时边坡用地面积为: 7678.78平方米。

深圳华粤城市建设工程设计有限公司  
Shenzhen Huayue Urban Construction Design Co., Ltd

建设单位	响叮边境经济合作区管理委员会
工程名称	中缅(国际)现代农产业园配套设施建设项目(二期)设计、施工总承包(EPC)

图名: 道路总平面图

审定	曾凡林	专业负责人	崔正聪	设计号	HY2022110066	图号	路-02
审核	崔正聪	校核	陈伟伟	设计阶段	施工图设计	比例	1:500
项目负责人	黄国勇	设计	贾磊	专业	道路工程	日期	2025.12