


中华人民共和国  
建设工程规划许可证

瑞丽市202400084  
建字第\_\_\_\_\_号

根据《中华人民共和国土地管理法》《中华人民共和国城乡规划法》和国家有关规定，经审核，本建设工程符合国土空间规划和用途管制要求，颁发此证。

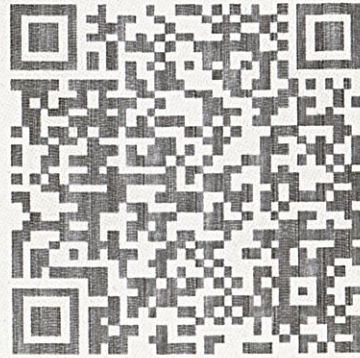



验证网址：<http://dnr.yn.gov.cn/ynsgwh/>



发证机关  
日期



电子监管号： 5331022024GG0109467

建设单位(个人)	赵会芹
建设项目名称	赵会芹住宅楼
建设位置	德宏傣族景颇族自治州瑞丽市银河小区
建设规模	322平方米
附图及附件名称	2024年11月26日变更，收回原证发新证。 2026年3月19日变更，收回原证发新证。 初始发证日期：2024年11月4日

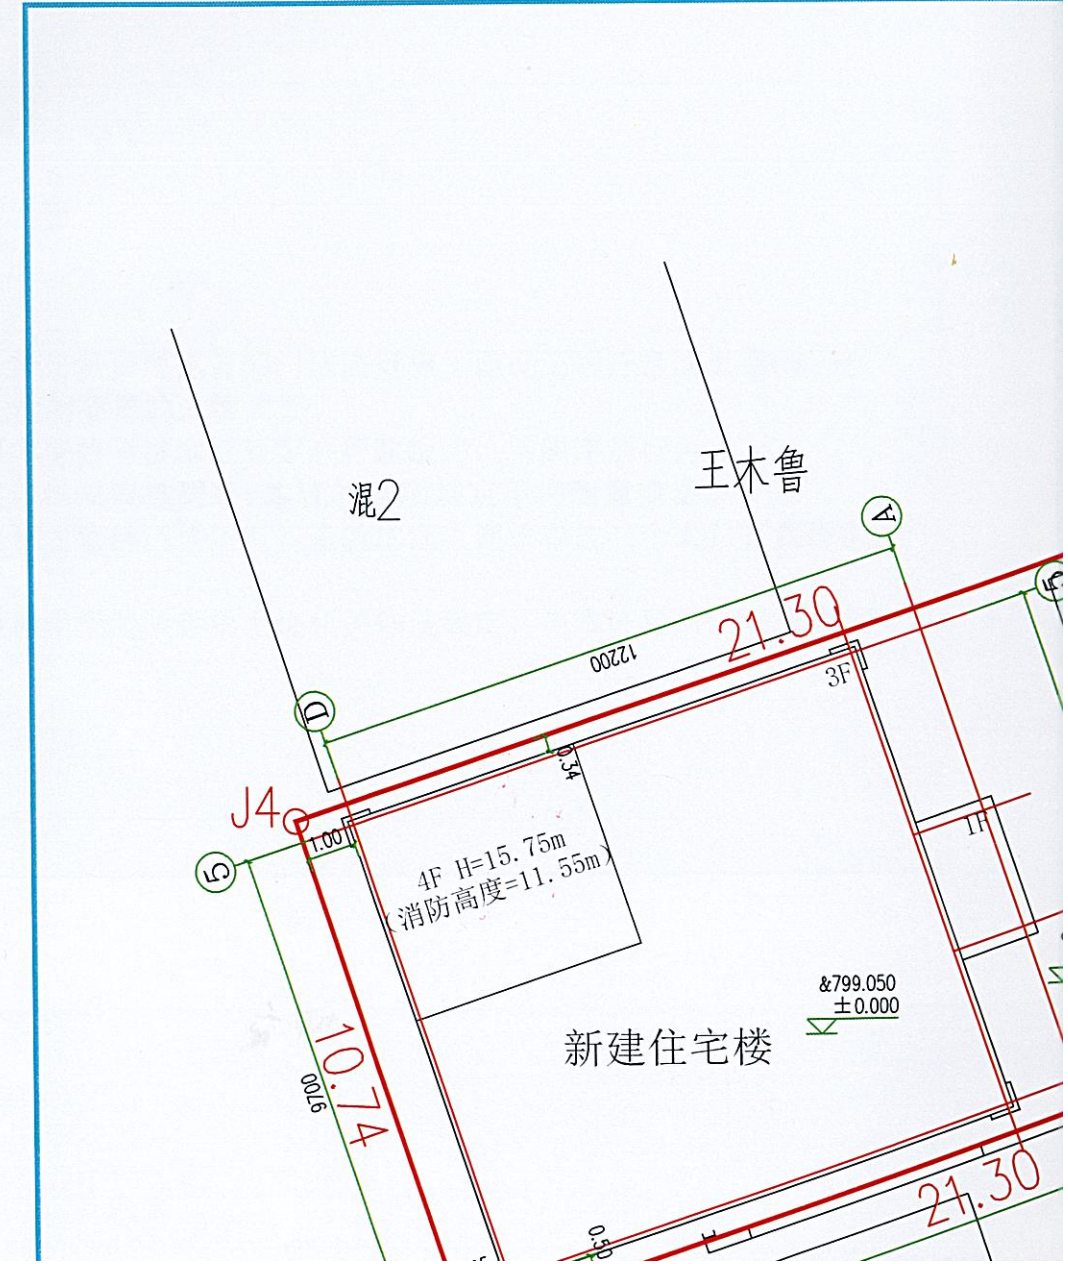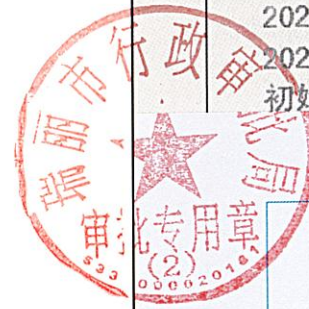

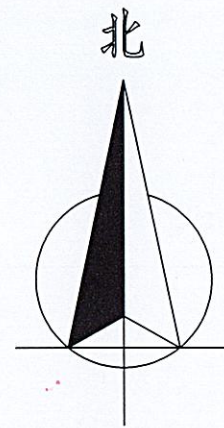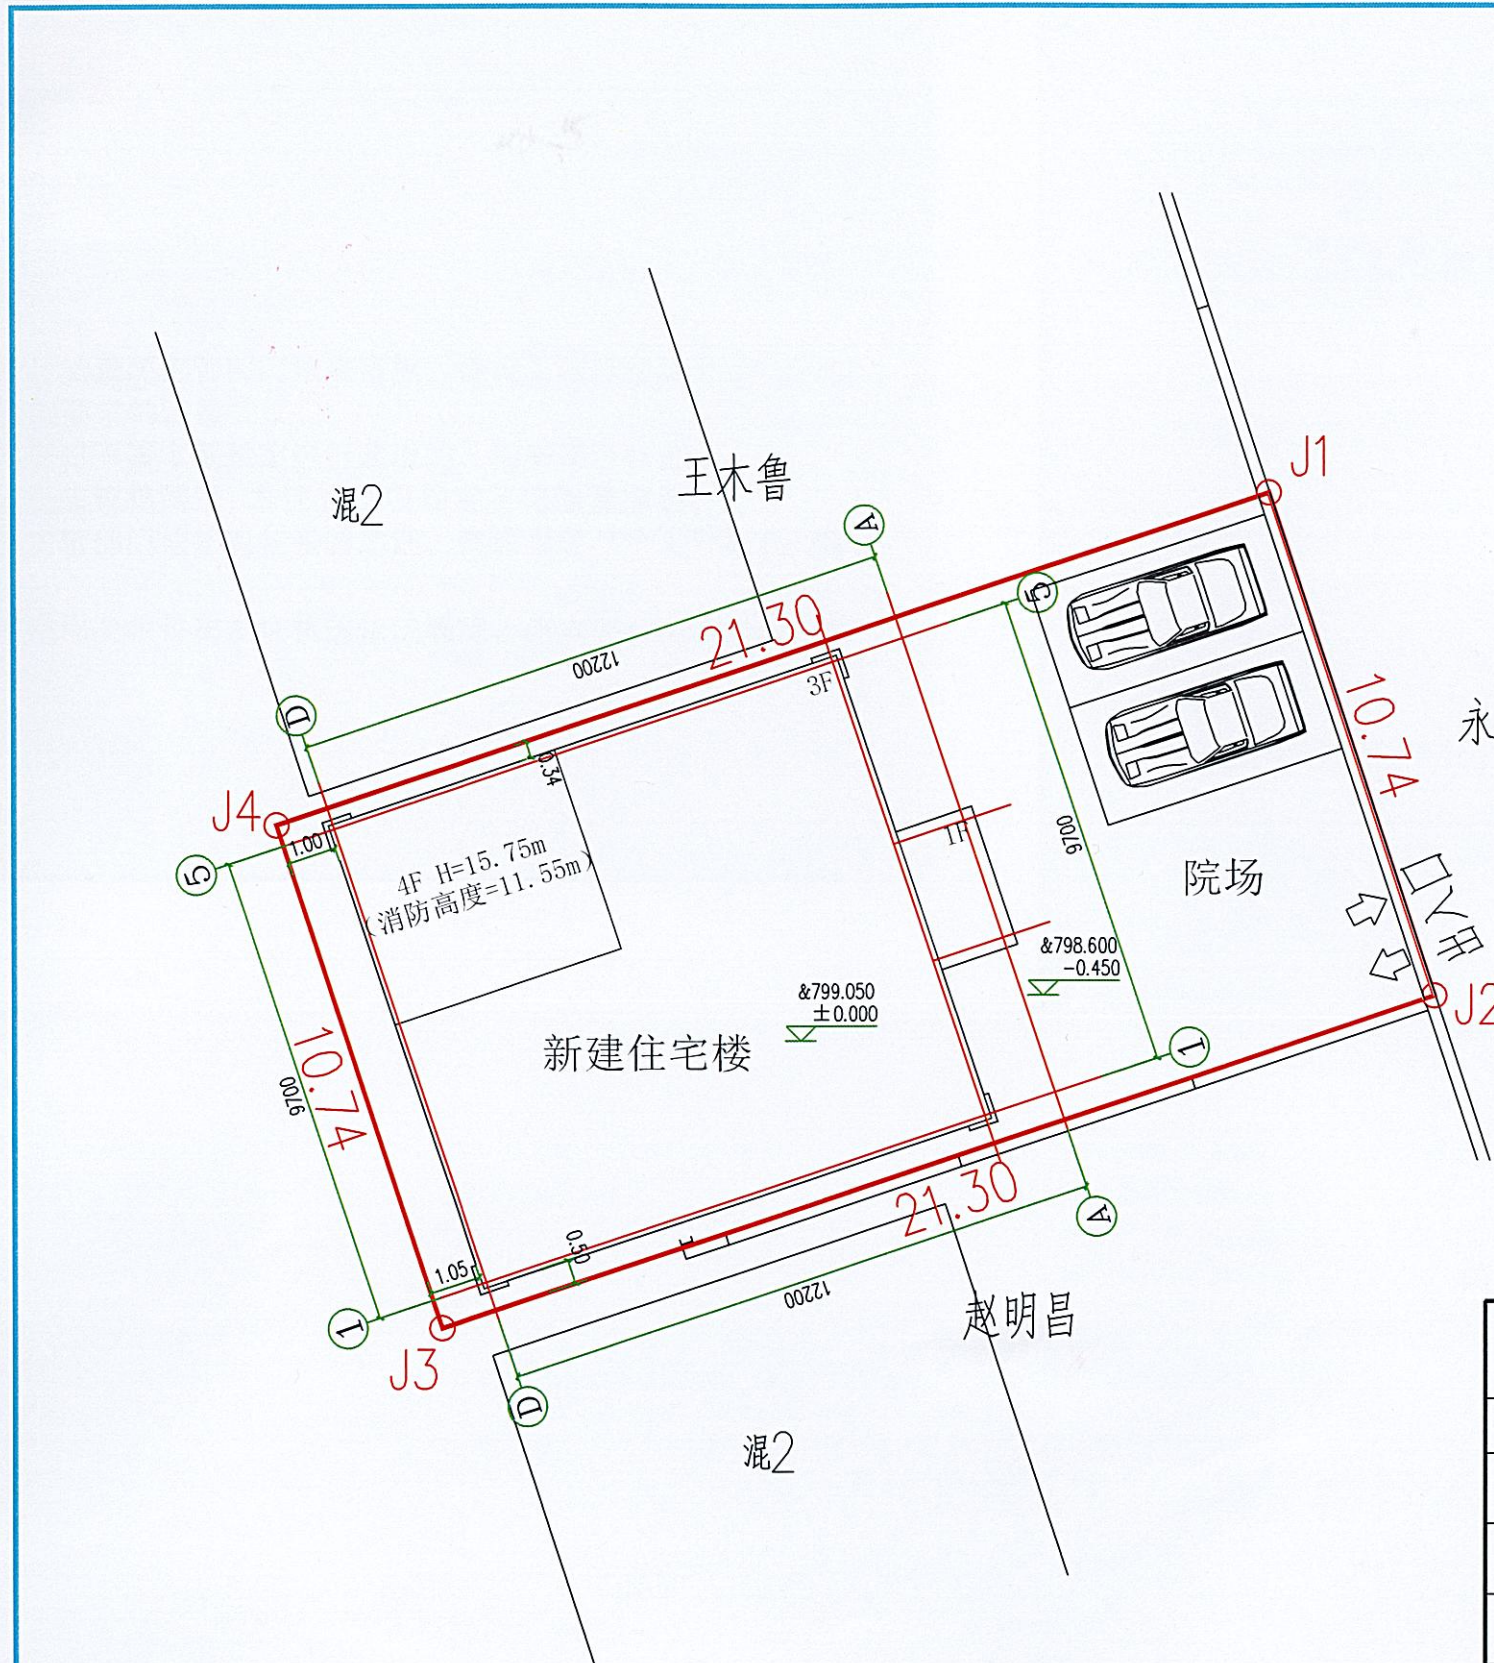

总平面布置图 1:1000

附注：图中所注高程均为拟定高程。

### 技术经济指标

序号	项目名称	经济指标
1	总用地面积	228.7m <sup>2</sup>
2	总建筑面积	322.00m <sup>2</sup>
3	建筑占地面积	113.14m <sup>2</sup>
4	建筑密度	49.47%
5	容积率	1.41
6	停车位	2

**泽圣勘察设计有限公司**  
Zesheng Survey and Design Co., Ltd.  
城乡规划编制资质证书 证书编号：自资规甲字第4450818  
工程勘察专业类（工程测量、岩土工程、水文地质勘察）乙级 证书编号：2045018211  
建筑行业（建筑工程）甲级 市政行业（排水工程、环境卫生工程、桥梁工程、给水工程、道路工程）专业乙级 风景园林工程设计专项乙级 电力行业（输变电工程、送电工程、变配电工程）专业乙级 公路行业（公路）专业丙级 证书编号：A245018211

项目负责	徐向东	徐向东
专业负责	徐向东	徐向东
审定	陆玮	陆玮
审核	卢雪莹	卢雪莹
校核	陈宇杰	陈宇杰
设计	张达慧	张达慧
制图	张达慧	张达慧

会签栏

建筑	张达慧	电气	王仲坤
结构	吴其彪	暖通	
给排水	陆玮	园林	

中华人民共和国一级注册建筑师  
姓名：徐向东  
注册号：4501621-009  
有效期至：至2027年02月

云南省工程勘察设计文件（出图）专用章  
单位名称：泽圣勘察设计有限公司  
证书编号：2023113049  
有效期：2023年06月10日至2027年06月10日

建设单位  
**赵会芹**

项目名称（子项名称）  
**住宅楼**

图名  
总平面布置图

设计号	
设计阶段	施工图 专业 建筑
比例	1:100 图号 建筑-01
版本号	第一版 日期 2024年10月