

中华人民共和国
建设工程规划许可证

瑞丽市202400083

建字第_____号

根据《中华人民共和国土地管理法》《中华人民共和国城乡规划法》和国家有关规定，经审核，本建设工程符合国土空间规划和用途管制要求，颁发此证。



验证网址：<http://dnr.vn.gov.cn/vnsgwh/>

发证机关

日期

瑞丽市行政审批局

2024年11月04日





电子监管号：5331022024GG0108473

建设单位(个人)	中国邮政集团有限公司云南省瑞丽市分公司
建设项目名称	德宏州瑞丽市邮政“三农”配送中心建设项目
建设位置	德宏傣族景颇族自治州瑞丽市金滇路24号
建设规模	1603.13平方米


附图及附件名称
图代号: 2410-533102-04-01-925346

本证书有效期一年,有效期内未开工且未申请办理本证书延期手续的,证书自行失效。

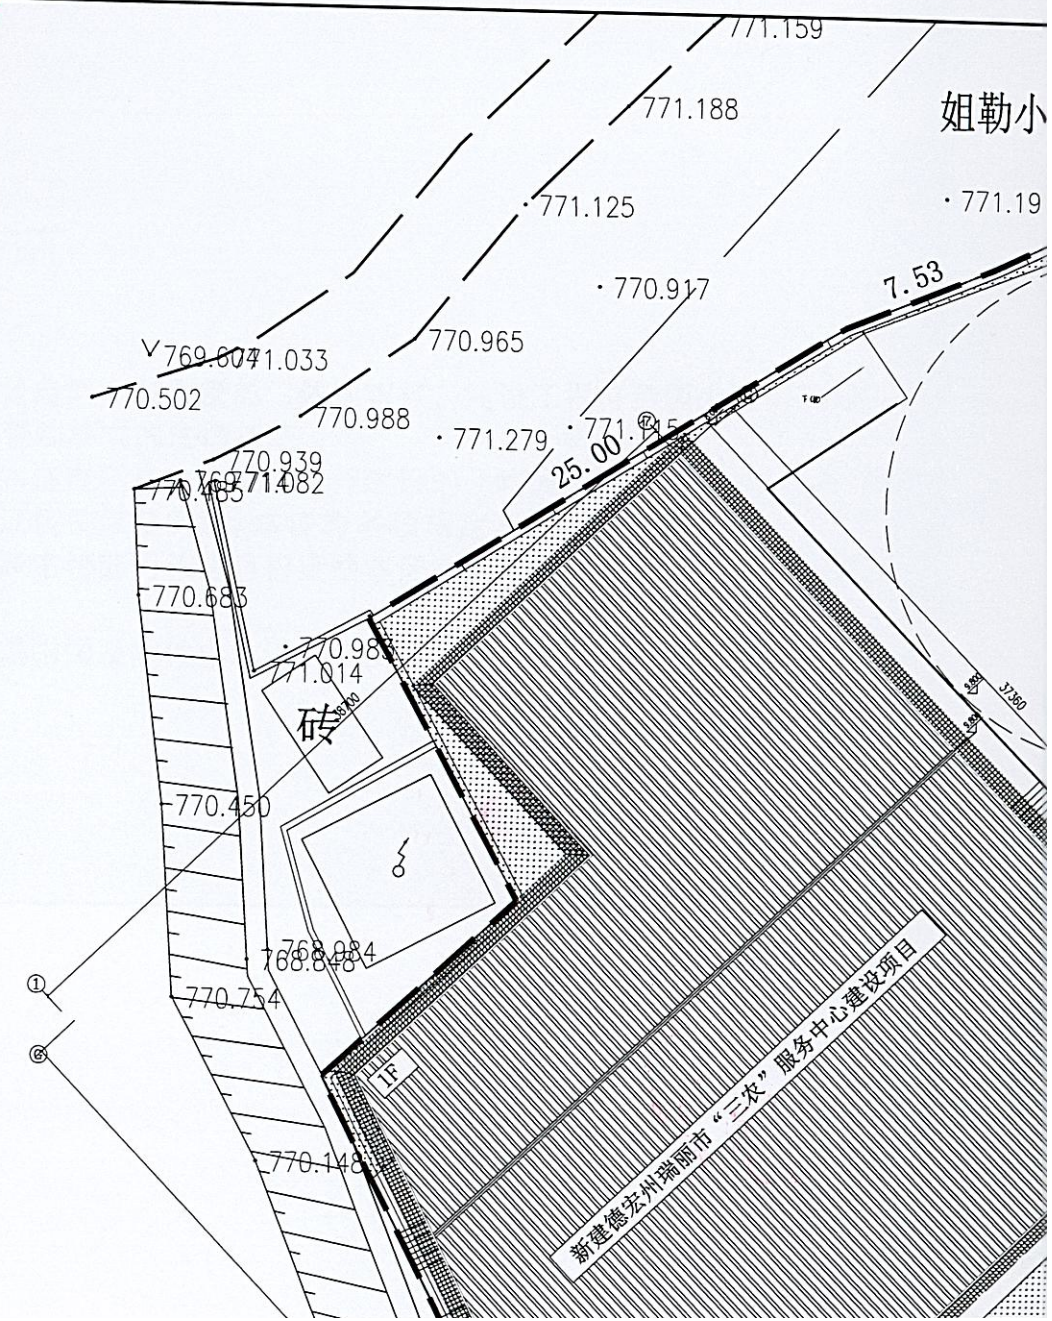

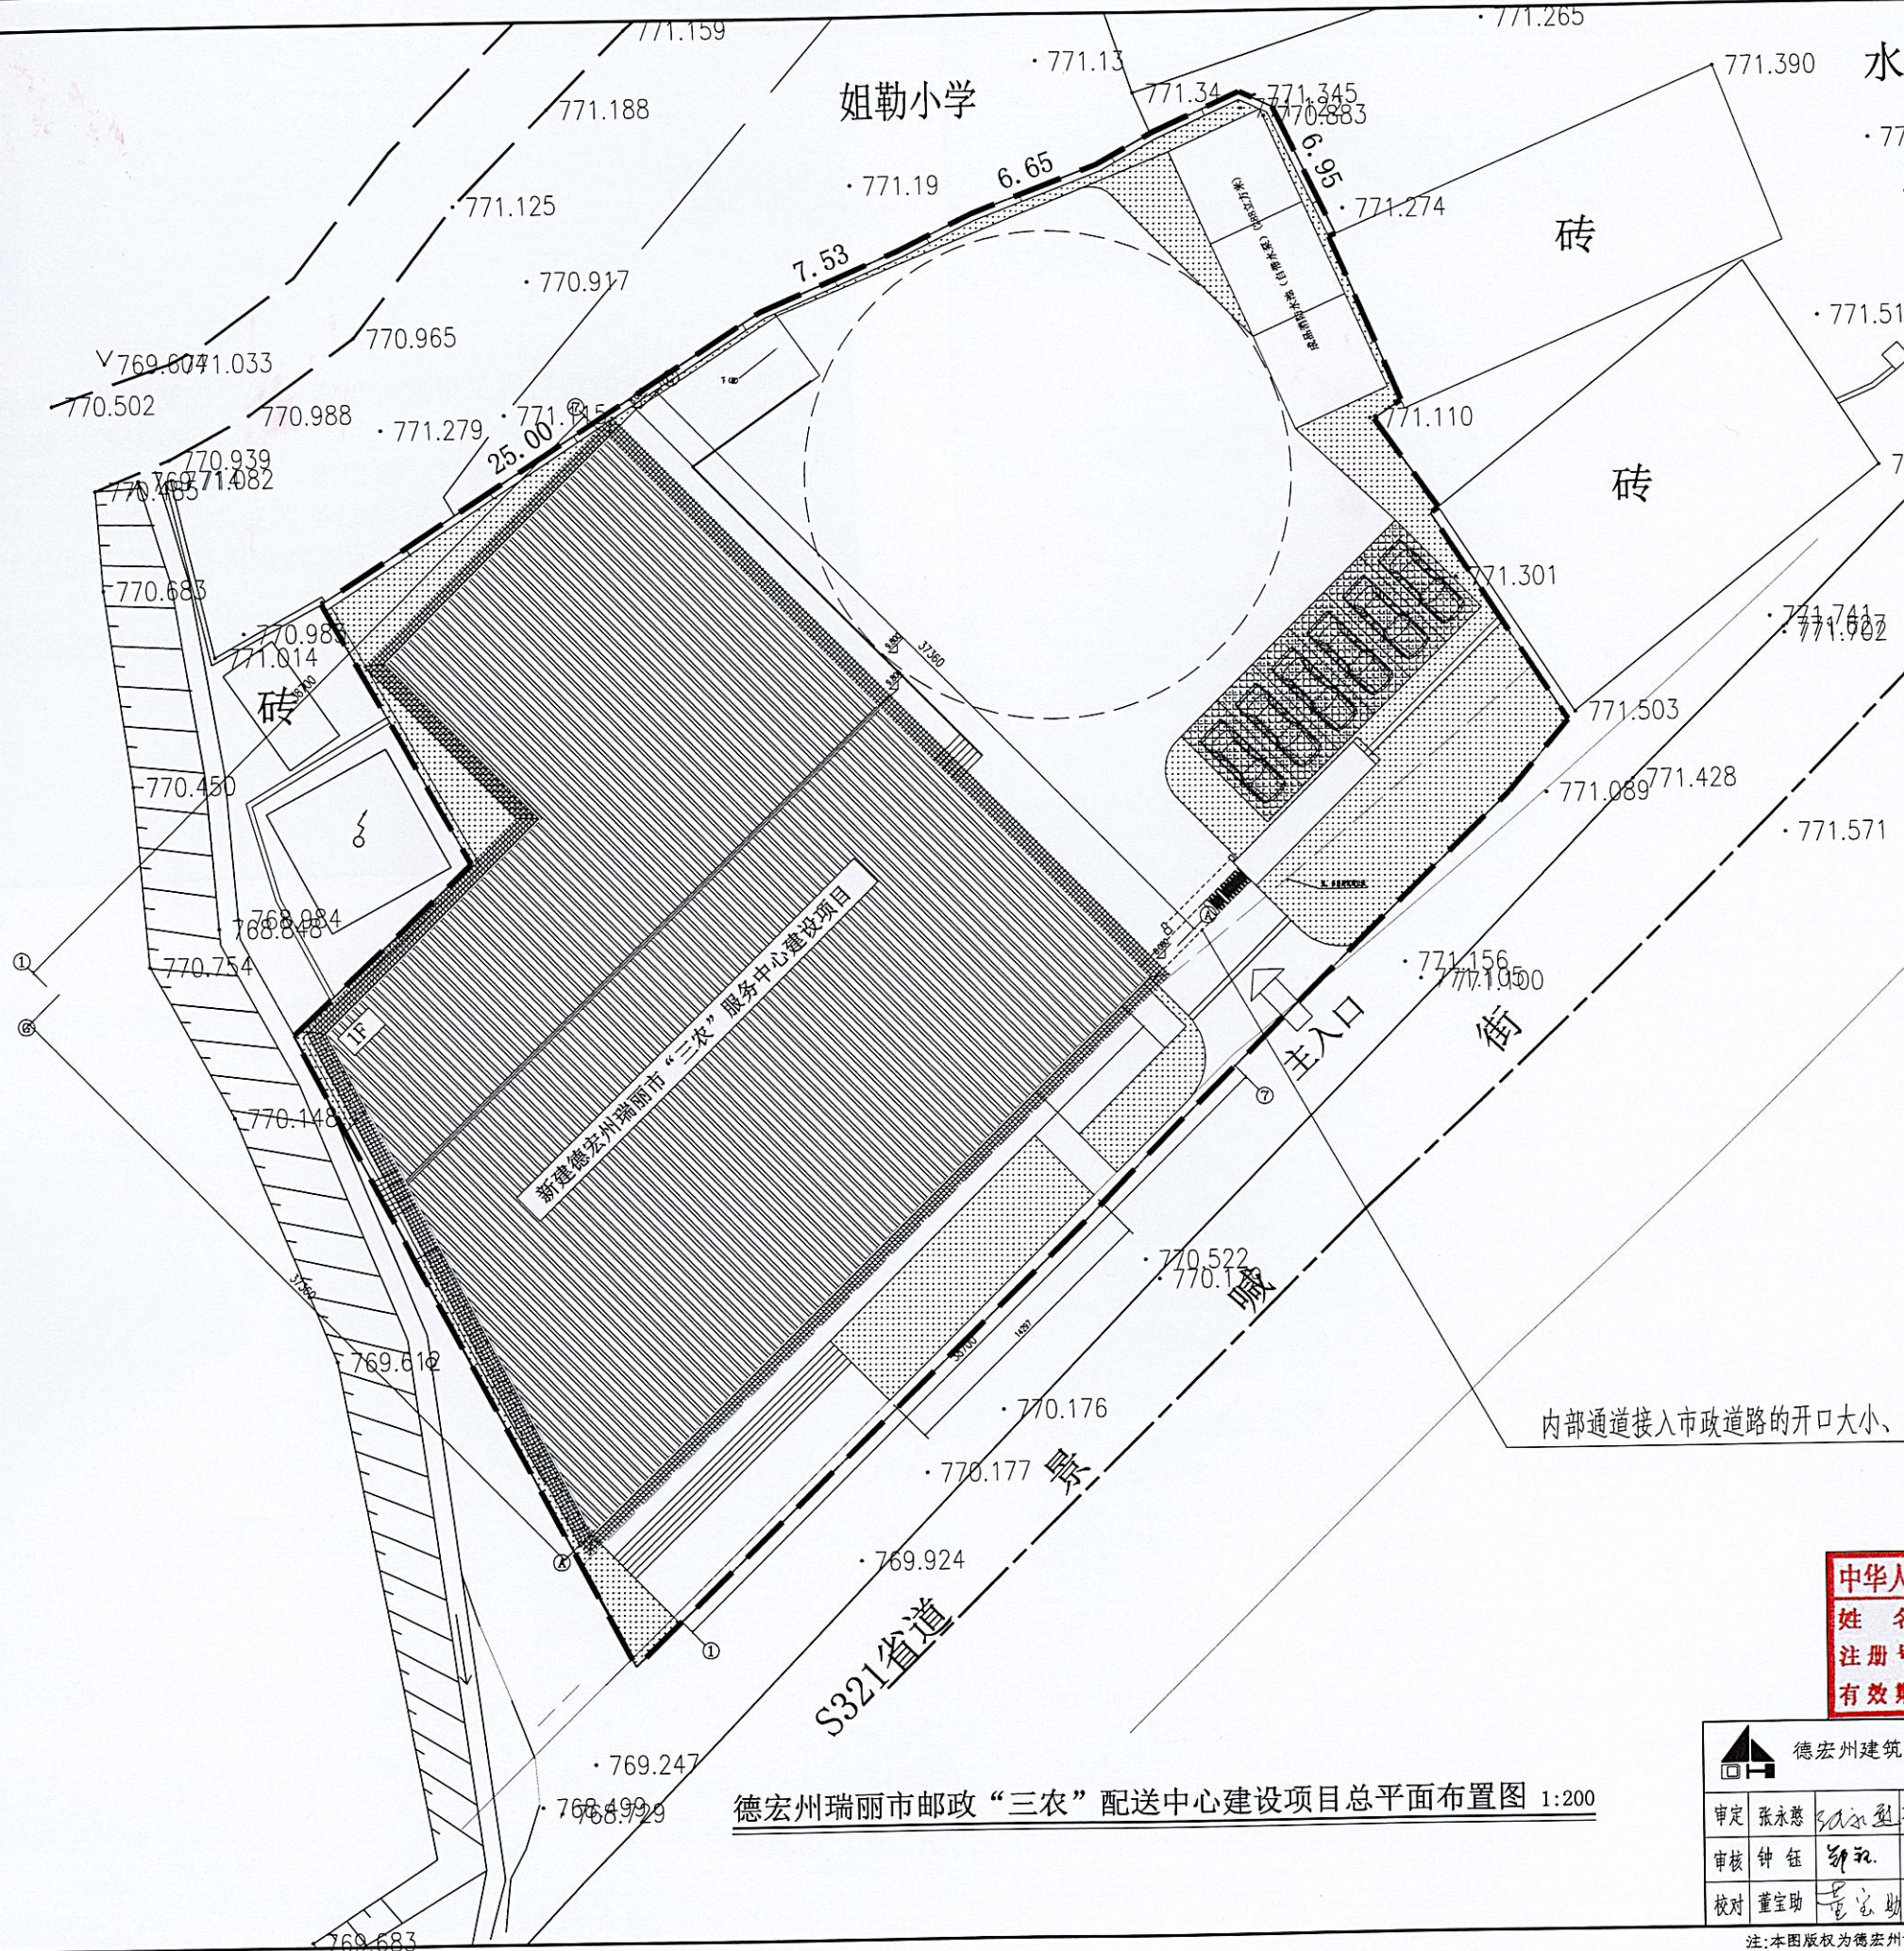

用地面积	2646.50平方米
总建筑面积	1603.13平方米 (新建建筑)
建筑占地面积	1105.31平方米
建筑密度	41.8%
容积率	0.61
绿地率	15.5% (绿地面积411.01平方米)
停车位	6
新建建筑高度	9.90米

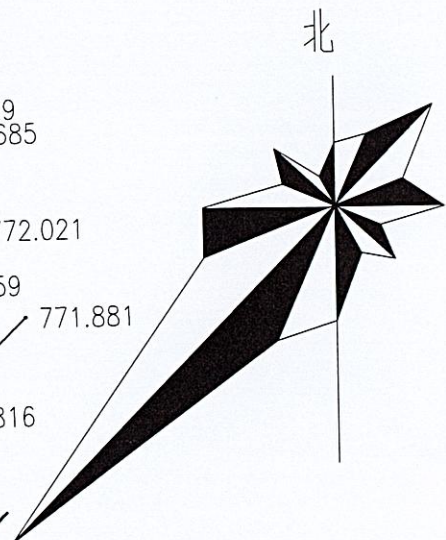

内部通道接入市政道路的开口大小、具体位置以职能部门批准为准

德宏州瑞丽市邮政“三农”配送中心建设项目总平面布置图 1:200

中华人民共和国一级注册建筑师

姓名: 李中 李玉
注册号: 5300749-003
有效期至: 2026年05月28日

云南省工程勘察设计文件(出图)专用章
单位名称: 德宏州建筑设计院有限责任公司
证书编号: 5300749
有效期至: 2024年12月31日
专业: 建筑行业(建筑工程)乙级
云南省住房和城乡建设厅2022年12月11日颁发
项目编号: 429249084171 项目名称: 中国邮政集团有限公司德宏州分公司
德宏州瑞丽市邮政“三农”配送中心建设项目 总图

德宏州建筑设计院有限责任公司 资质等级: 乙级 证书编号: A253007494		建设单位: 中国邮政集团有限公司德宏州分公司	工程号: 2024-G024
德宏州瑞丽市邮政“三农”配送中心建设项目		日期: 2024年9月	
审定: 张永慈 SAZ 项目负责人	设计: 袁宏亮 李中	设计阶段: 报规	
审核: 钟钰 设计	制图: 袁宏亮	专业: 总图	
校对: 董宝助 制图(cad)	袁宏亮	比例: 详图	
图纸名称: 德宏州瑞丽市邮政“三农”配送中心建设项目总平面布置图			图纸编号: 1/1

注: 本图版权为德宏州设计院有限责任公司所有, 不得翻印, 未盖本院出图专用章无效。