

中华人民共和国

乡村建设规划许可证

乡字第 勐卯街道202400017 号

根据《中华人民共和国土地管理法》《中华人民共和国城乡规划法》和国家有关规定,经审核,本建设工程符合国土空间规划和用途管制要求,颁发此证。

验证网址: <http://dnr.yn.gov.cn/ynsgwh/>

发证机关


瑞丽市行政审批局

日期

2024年11月5日



建设单位(个人)	张显芳
建设项目名称	张显芳住宅楼
建设位置	德宏傣族景颇族自治州瑞丽市勐卯街道勐卯村委会南门村49号附1号
建设规模	374.54平方米
附图及附件名称	本证书有效期两年,有效期内未开工且未申请办理本证书延期手续的,证书自行失效。

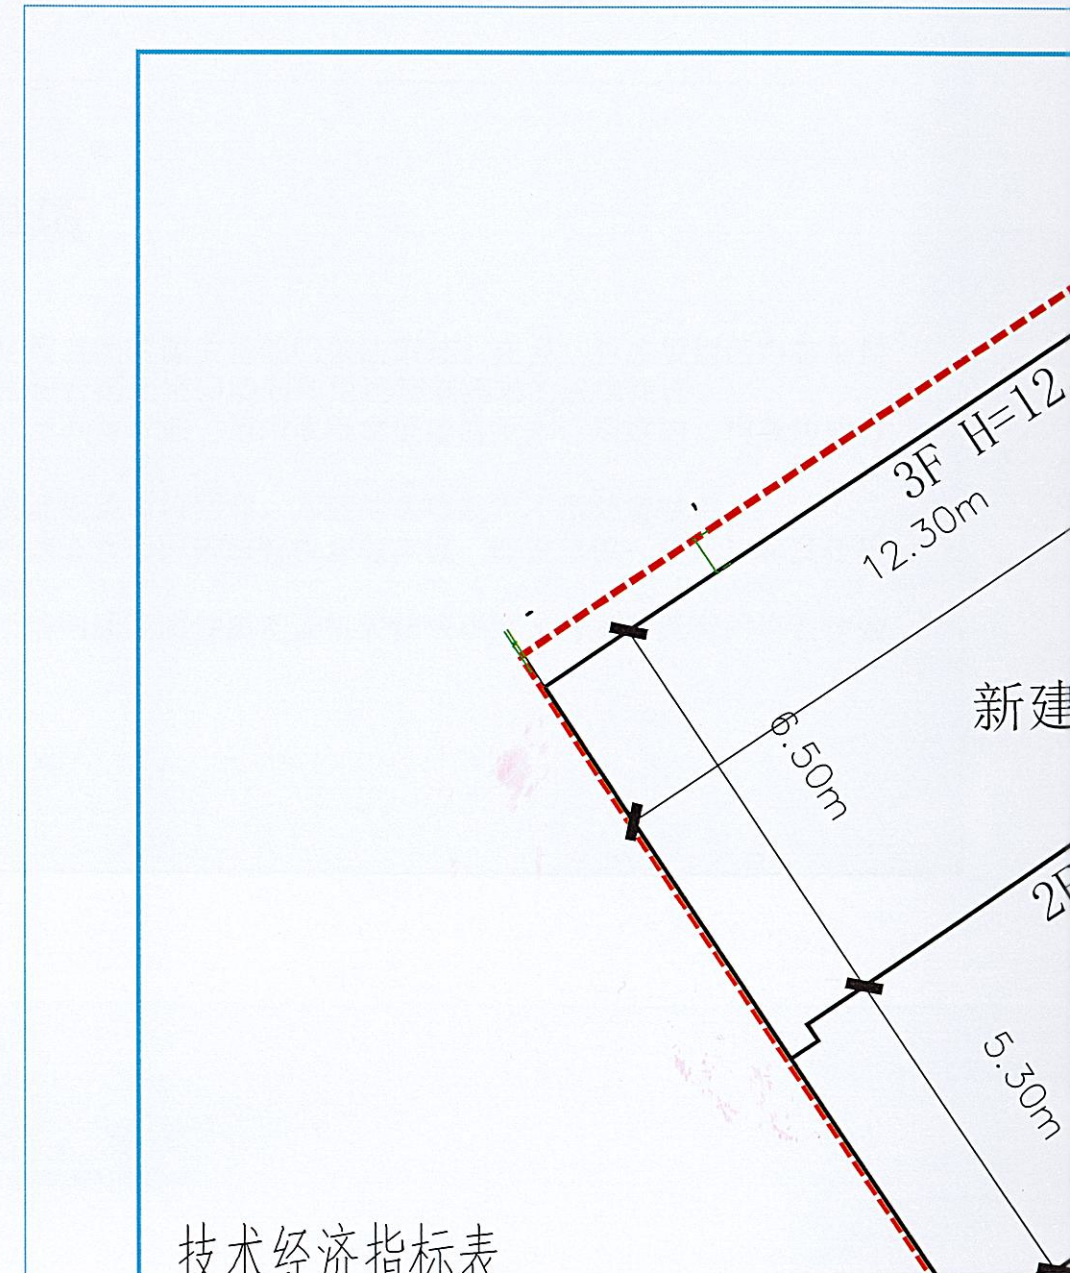


技术经济指标表



图例

	建筑用地红线
	绿化
$Y=500356.007$ $X=2659684.916$	地块坐标
	待建建筑
	出入口
	草坪地砖停车位

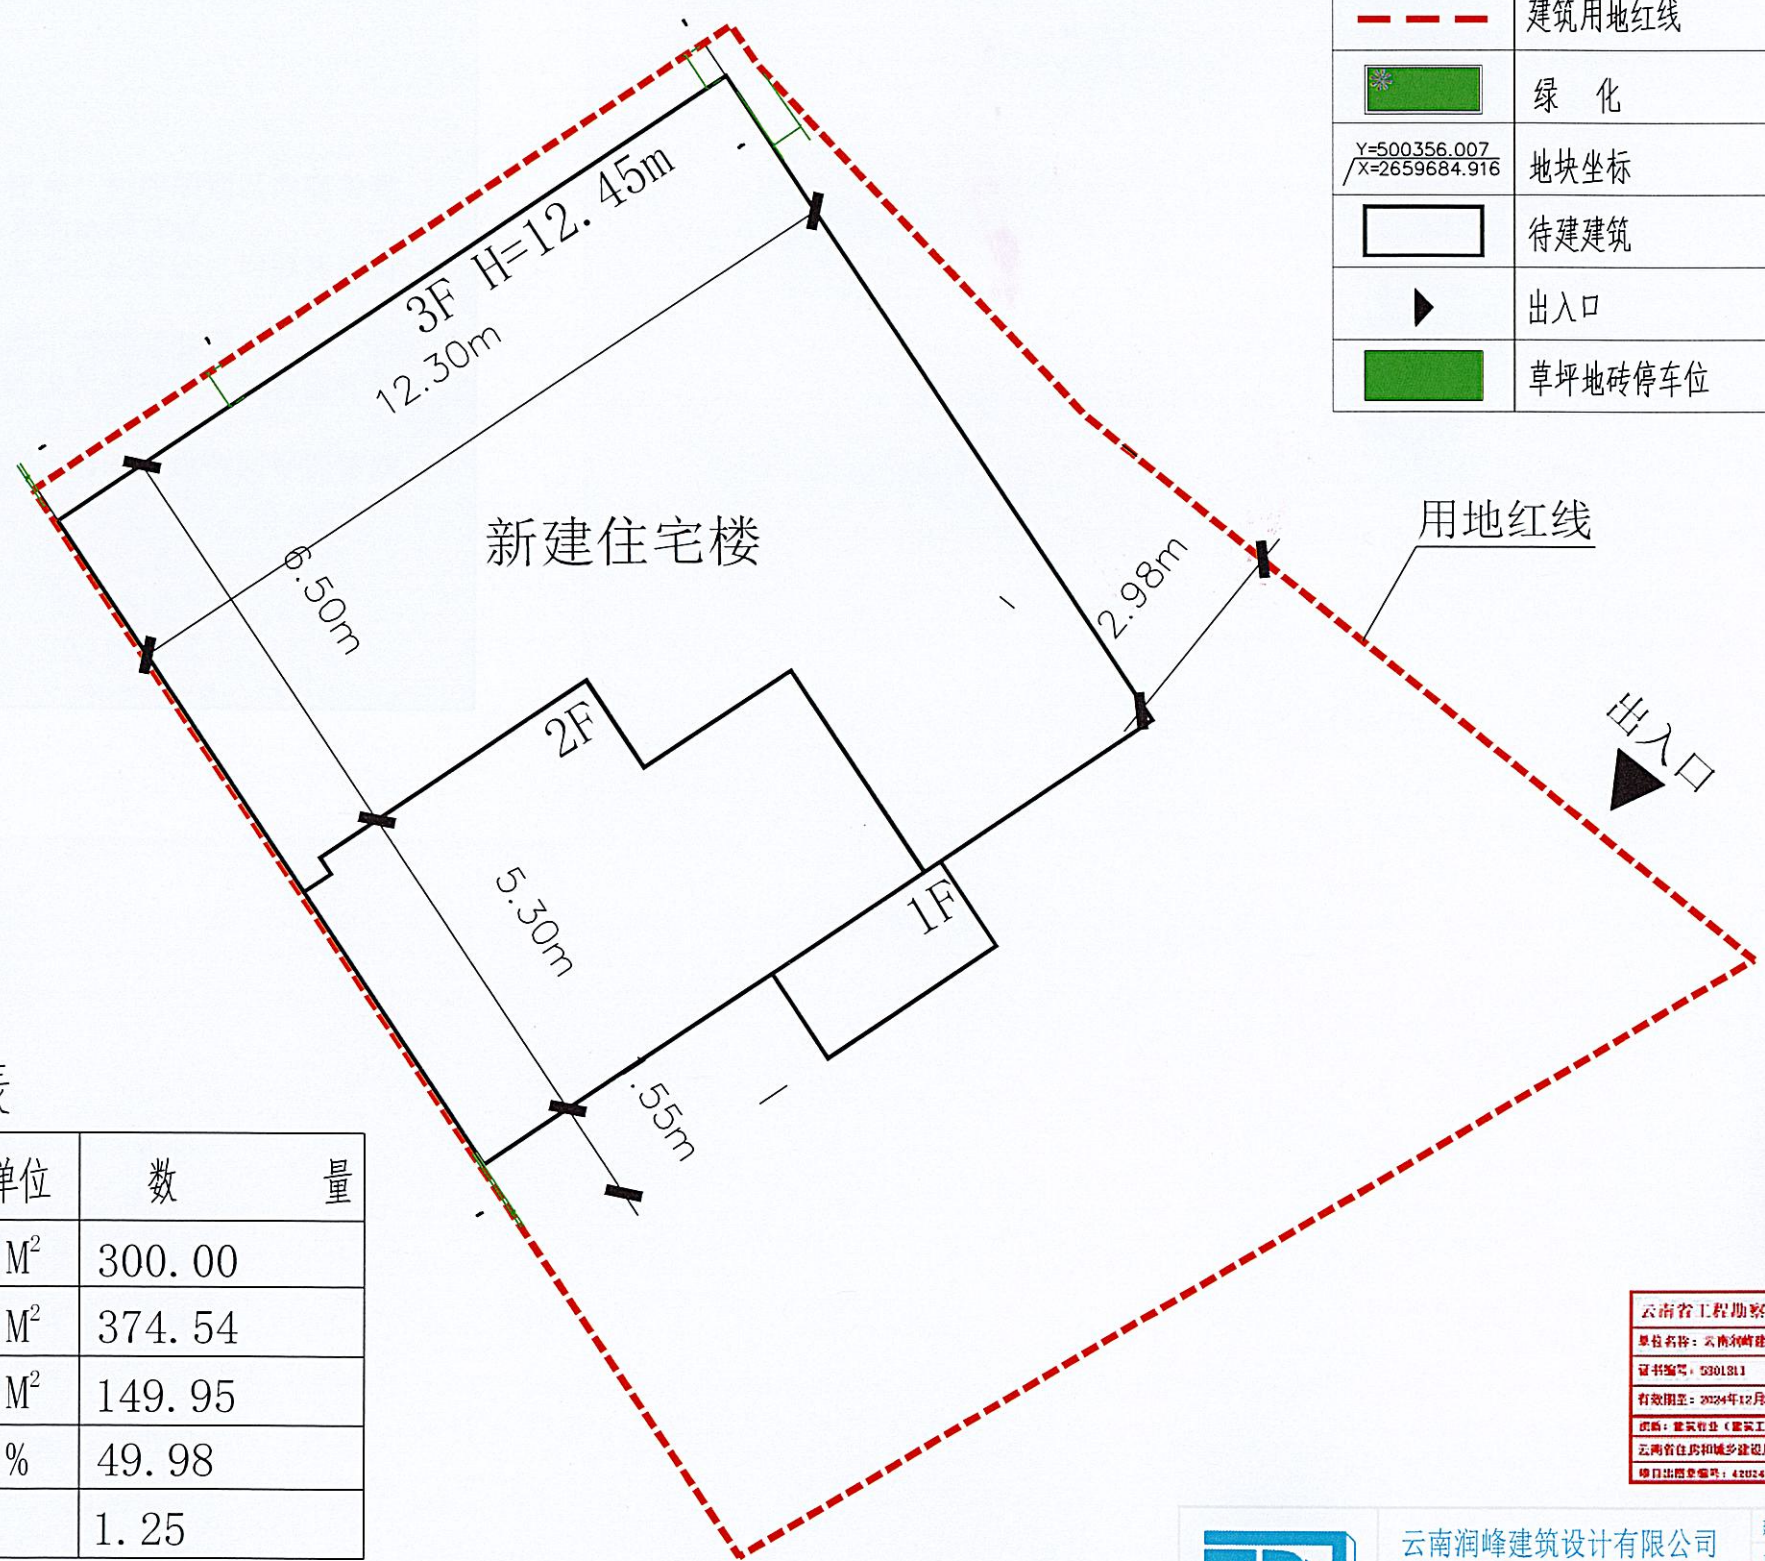

技术经济指标表

名称	单位	数量
规划总用地	M ²	300.00
总建筑面积	M ²	374.54
总建筑基底面积	M ²	149.95
建筑密度	%	49.98
容积率		1.25

中华人民共和国一级注册建筑师
 姓名: 杨薇芬
 注册号: 5301311-003
 有效期: 至2026年06月10日

云南省工程勘察设计文件(出图)专用章
 单位名称: 云南润峰建筑设计有限公司
 证书编号: 5301311
 有效期至: 2024年12月31日
 依据: 建筑行业《建筑工程》乙种
 云南省住房和城乡建设厅2023年12月11日制定
 印章出图章编号: 4202480030205 印章名称: 杨薇芬出图章 印文: 杨丁印

	云南润峰建筑设计有限公司		建设单位	张显芳	设计号
	审定: 罗光祥	项目负责人: 杨薇芬	项目名称	住宅楼	比例
	审核: 陈发龙	专业负责人: 罗光祥	图名	总平面布置图	图号
	校对: 曾文达	设计、绘图: 曾文达	日期	2024.06	

一、本图版权为云南润峰建筑设计有限公司, 不得翻印; 二、无云南润峰建筑设计有限公司出图专用章无效

张显芳住宅楼总平面布置图 1:1000