

中华人民共和国 乡村建设规划许可证

乡字第 勐卯街道202400018 号

根据《中华人民共和国土地管理法》《中华人民共和国城乡规划法》和国家有关规定，经审核，本建设工程符合国土空间规划和用途管制要求，颁发此证。



发证机关

日期



验证网址: <http://dnr.yn.gov.cn/ynsgwh/>


建设单位(个人)	段晗晗
建设项目名称	段晗晗住宅楼
建设位置	德宏傣族景颇族自治州瑞丽市勐卯街道勐卯村委会南门村49号
建设规模	278.37平方米

附图及附件名称

本证书有效期两年，有效期内未开工且未申请办理本证书延期手续的，证书自行失效。




段晗晗住

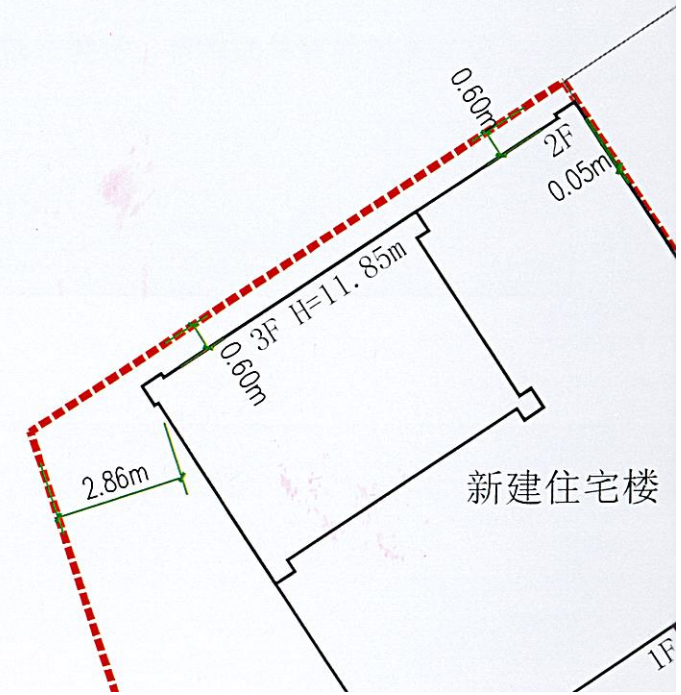



段晗晗住宅楼总平面布置图 1:1000

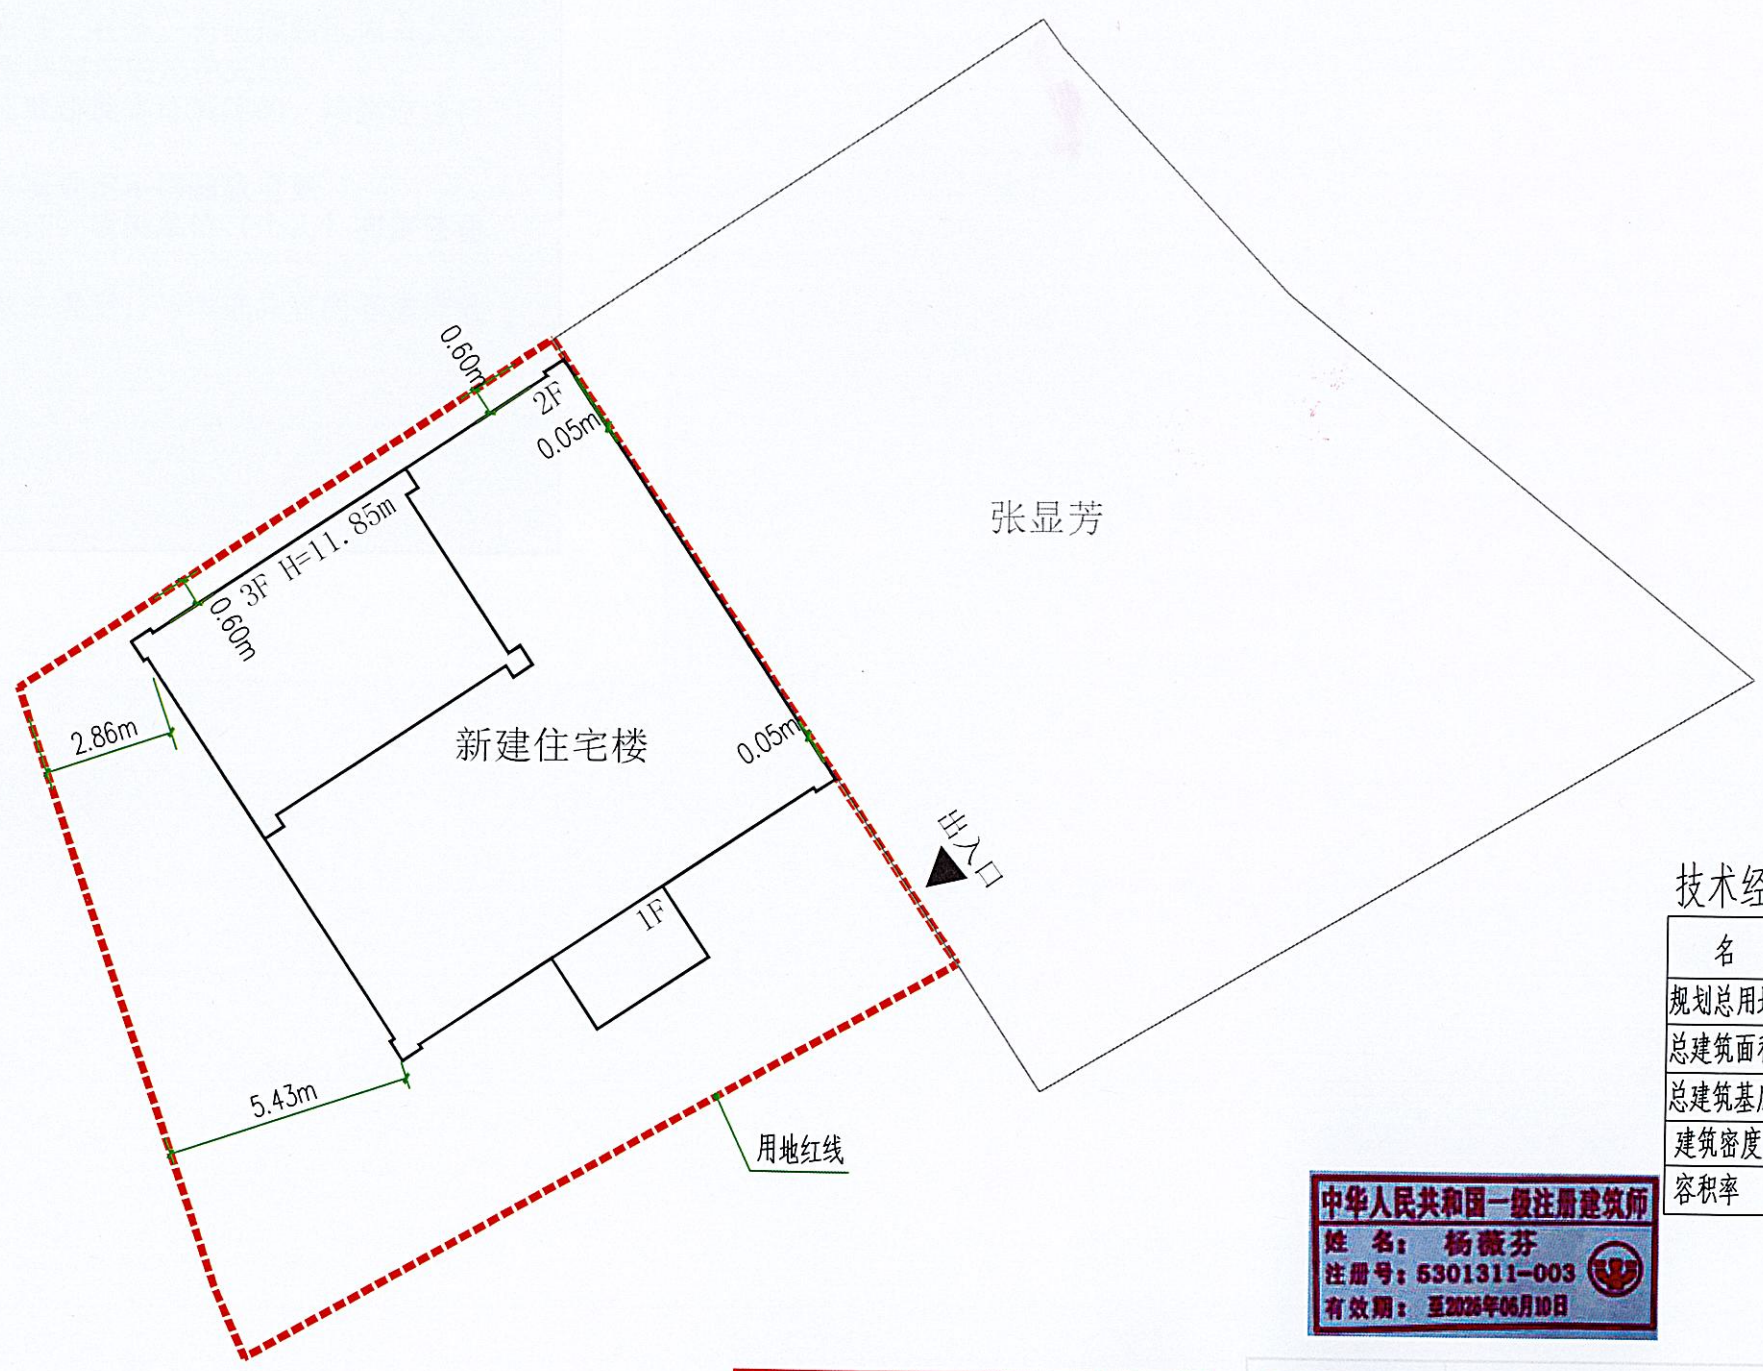

图例

	建筑用地红线
	绿化
	地块坐标 Y=500356.007 X=2659684.916
	待建建筑
	出入口
	草坪地砖停车位

技术经济指标表

名称	单位	数量
规划总用地	M ²	250.00
总建筑面积	M ²	278.37
总建筑基底面积	M ²	125.49
建筑密度	%	50.20
容积率		1.11

中华人民共和国一级注册建筑师
 姓名: 杨薇芬
 注册号: 5301311-003
 有效期至: 至2026年06月10日

云南省工程勘察设计文件(出图)专用章
 单位名称: 云南润峰建筑设计有限公司
 证书编号: 53011031
 有效期至: 2024年12月31日
 类别: 建筑专业(壹级)乙类
 云南住房和城乡建设厅2023年12月1日颁发
 编制人: 杨薇芬 审核: 杨王四



云南润峰建筑设计有限公司

审定: 罗光祥
 审核: 陈发龙
 校对: 刘鲁文达
 项目负责人: 杨薇芬
 专业负责人: 罗光祥
 设计、绘图: 呈坤

建设单位	段晗晗	设计号	
项目名称	段晗晗住宅楼	比例	1:1000
图名	总平面布置图	图号	1/1
		日期	2024.06

一、本图版权为云南润峰建筑设计有限公司, 不得翻印; 二、无云南润峰建筑设计有限公司出图专用章无效