


中华人民共和国  
建设工程规划许可证

瑞丽市202400093

建字第\_\_\_\_\_号

根据《中华人民共和国土地管理法》《中华人民共和国城乡规划法》和国家有关规定，经审核，本建设工程符合国土空间规划和用途管制要求，颁发此证。

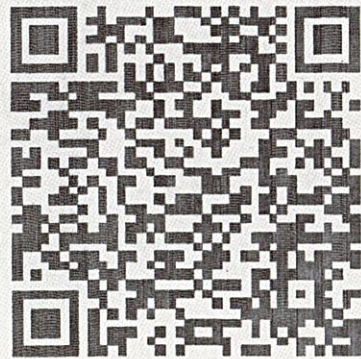

发证机关

瑞丽市行政审批局

日期


2024年11月28日

验证网址：<http://dnr.yn.gov.cn/ynsgwl/>

电子监管号：5331022024GG0118468

建设单位(个人)	郭云辉 杨名艳
建设项目名称	郭云辉、杨名艳住宅楼
建设位置	德宏傣族景颇族自治州瑞丽市合作区卯相小区
建设规模	874.16平方米

附图及附件名称  
本证书有效期一年，有效期内未开工且未申请办理本证书延期手续的，证书自行失效。

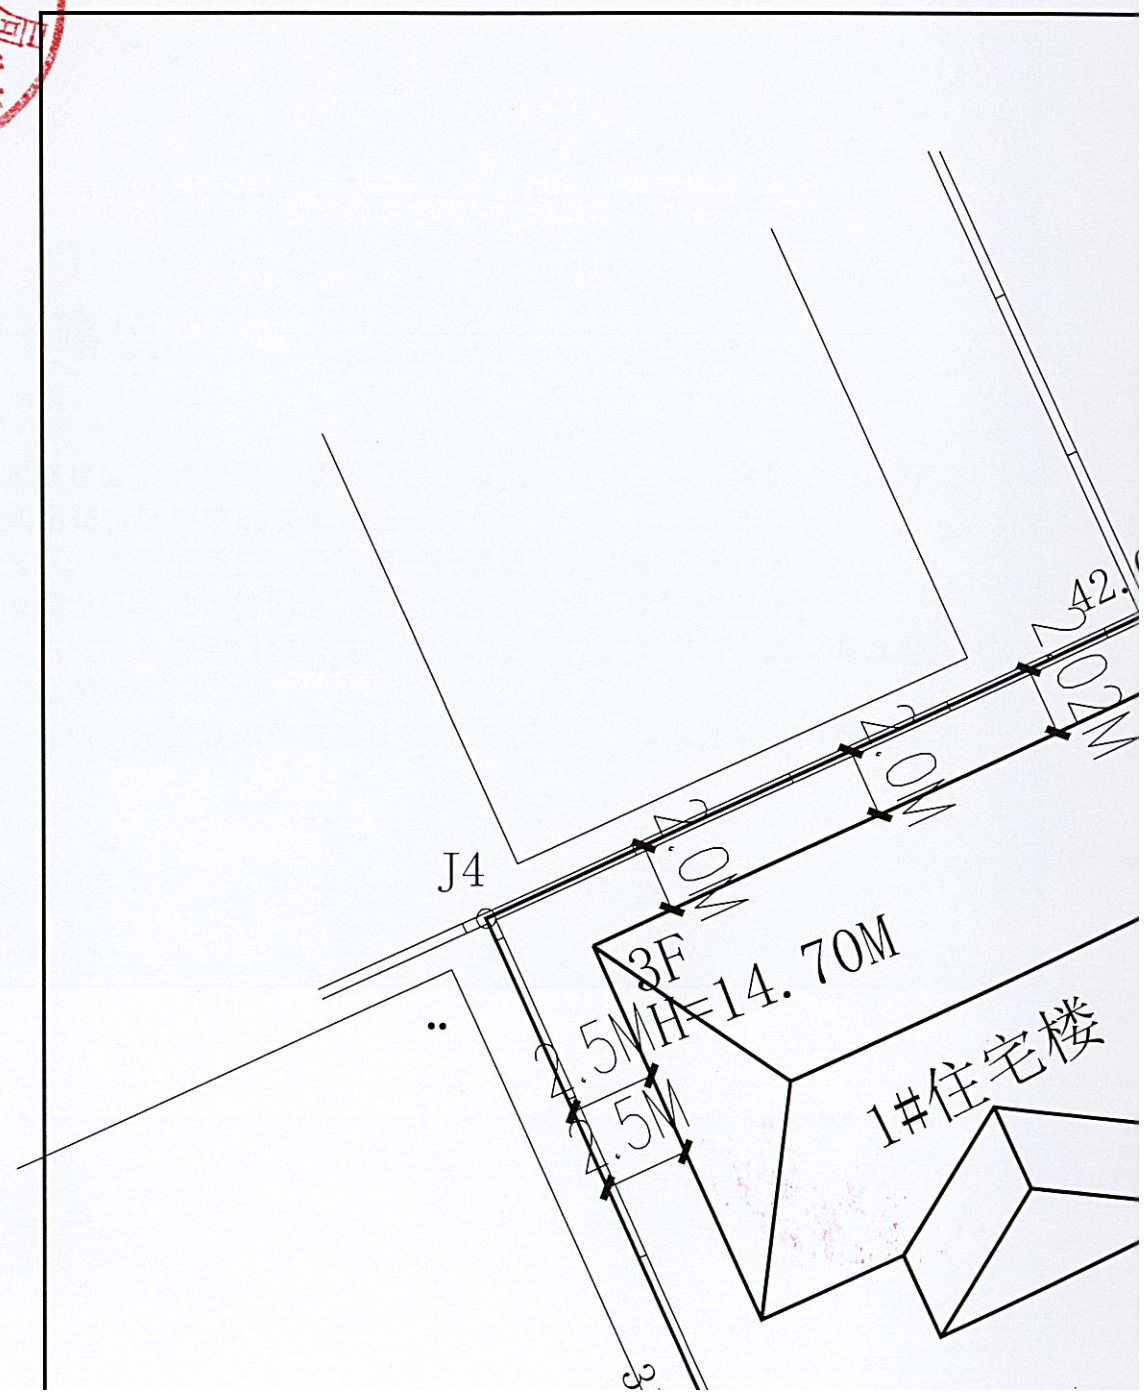




李春莲

J1

北

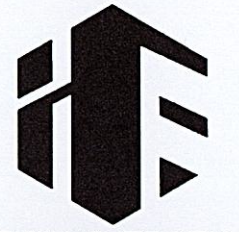

汇峰建筑设计  
HUI FENG JIAN ZHU SHE JI

保山汇峰建筑设计  
有限责任公司

地址: 保山市龙陵县城松山路  
电话: 0875-6121044  
传真: 0875-6121044  
邮编: 678300

李忠耀

J4

何成炎

1#住宅楼

2#住宅楼

1.0M

1.0M

J2

42.00

出入口

路

内部通道接入市政道路的开口大小、  
具体位置以职能部门批准为准

卯

主要经济技术指标:

名称	数值	单位	备注
总用地面积	1302.00	(m <sup>2</sup> )	
总建筑面积	874.16	(m <sup>2</sup> )	
总计容面积	1311.25		
建筑总占地面积	488.78	(m <sup>2</sup> )	
绿化总面积	166.91	(m <sup>2</sup> )	
其中	1#住宅楼建筑面积	622.38	(m <sup>2</sup> )
	1#住宅楼计容面积 (占地面积)	933.58 (237.00)	
	2#住宅楼建筑面积	251.78	
	2#住宅楼计容面积 (占地面积)	377.67 (251.78)	(m <sup>2</sup> )
建筑密度	37.54%		
容积率	1.01		
绿化率	12.82%		
机动车位	4	辆	
非机动车位	-	(m <sup>2</sup> )	

审定	蒋险峰	
审核	徐奕琳	
校对	徐奕琳	
项目负责人	杨家成	
设计	张家树	
建设单位	郭云辉、杨名艳	
工程名称	郭云辉、杨名艳住宅楼	
图名		
设计号		
比例	详图	日期 2024.01
图别	建施	第一版
图号	第 张	共 张

注册工程师 签章	<b>中华人民共和国一级注册建筑师</b> 姓名: 徐奕琳 注册号: 5300587-002 有效期至: 2025年01月
-------------	--

设计单位出图章 未加盖本单位出图章, 视为无效图纸文件。

