


中华人民共和国
建设工程规划许可证

瑞丽市202500063
建字第_____号

根据《中华人民共和国土地管理法》《中华人民共和国城乡规划法》和国家有关规定，经审核，本建设工程符合国土空间规划和用途管制要求，颁发此证。

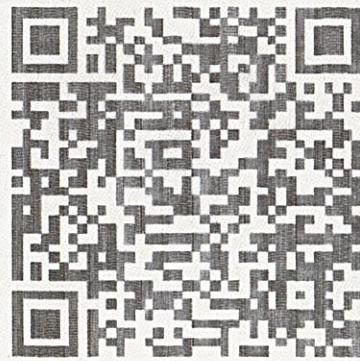

验证网址：<http://dnr.yn.gov.cn/ynsgwh/>

发证机关 瑞丽市行政审批局

日期 2025年10月15日



电子监管号： 5331022025GG0082551


建设单位(个人)	周文芳
建设项目名称	瑞丽市周文芳住宅楼建设项目
建设位置	德宏傣族景颇族自治州瑞丽市金泉路89号附25号
建设规模	973.1平方米

附图及附件名称

项目代码：2501-533102-04-01-948960

2025年10月15日变更，收回原证发新证。

初始发证日期：2025年8月25日，本证书有效期至2026年8月24日

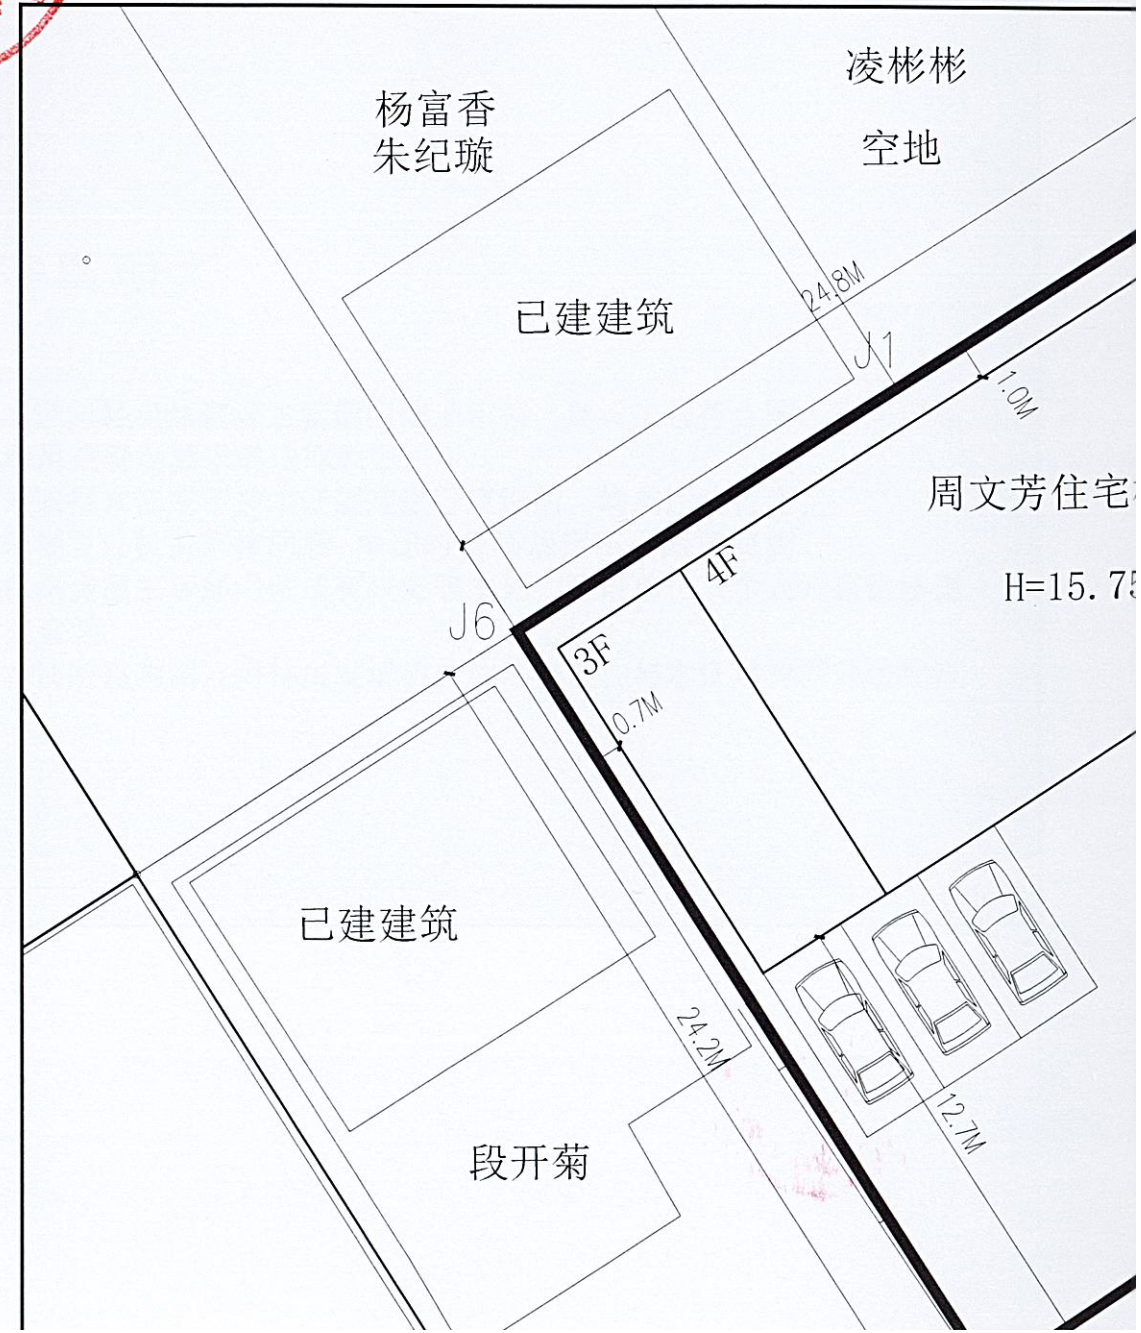

Autodesk



主要经济技术指标表:

名称	规模	规划条件指标
规划用地面积	600.00m ²	
总建筑面积	973.10m ²	
总占地面积	237.20m ²	
容积率	1.63	1.0 ≤ FAR ≤ 2.0
建筑密度	39.54%	≤ 50%
绿地面积	30.00m ²	
绿地率	5.00%	≥ 5%
机动车位:	3辆	不得低于0.25个车位/100m ²
非机动车停车位	-	

周文芳住宅楼总平面布置图



汇峰建筑设计
HUI FENG JIAN ZHU SHE JI

保山汇峰建筑设计
有限责任公司

地址: 保山市龙陵县...
电话: 0875-6121044
手机: 0875-6121044
邮编: 678300

审定	蒋险峰
审核	徐奕琳
校对	徐奕琳
项目负责人	杨家成
设计	张家树
建设单位	周文芳
工程名称	周文芳住宅楼
图名	设计说明
设计号	
比例	详图 日期
图别	建施
图号	第 1 张 共 6 张

注册工程师
姓名: 徐奕琳
注册号: 6300687-002
有效期至: 2026年12月

设计单位出图章 未加盖本单位出图章, 视为无效图纸文件。

云南省工程勘察设计文件《出图》专用章
 盖章单位: 保山汇峰建筑设计有限公司
 证号: 6300687-002
 有效期至: 2026年12月

保山汇峰建筑设计有限公司
 地址: 保山龙陵县...
 电话: 0875-6121044
 手机: 0875-6121044
 邮编: 678300