

中华人民共和国
建设工程规划许可证

瑞丽市202500090
建字第_____号

根据《中华人民共和国土地管理法》《中华人民共和国城乡规划法》和国家有关规定，经审核，本建设工程符合国土空间规划和用途管制要求，颁发此证。



发证机关

瑞丽市行政审批局

日期

2025年10月10日



验证网址: <http://dnr.yn.gov.cn/ynsgwh/>


电子监管号: 5331022025GG0116587


建设单位(个人)	王建华
建设项目名称	瑞丽市王建华商业公寓建设项目
建设位置	德宏傣族景颇族自治州瑞丽市人民路西侧
建设规模	971.68平方米

附图及附件名称

项目代码: 2510-533102-04-01-162010

本证书有效期一年,有效期内未开工且未申请办理本证书延期手续的,证书自行失效。

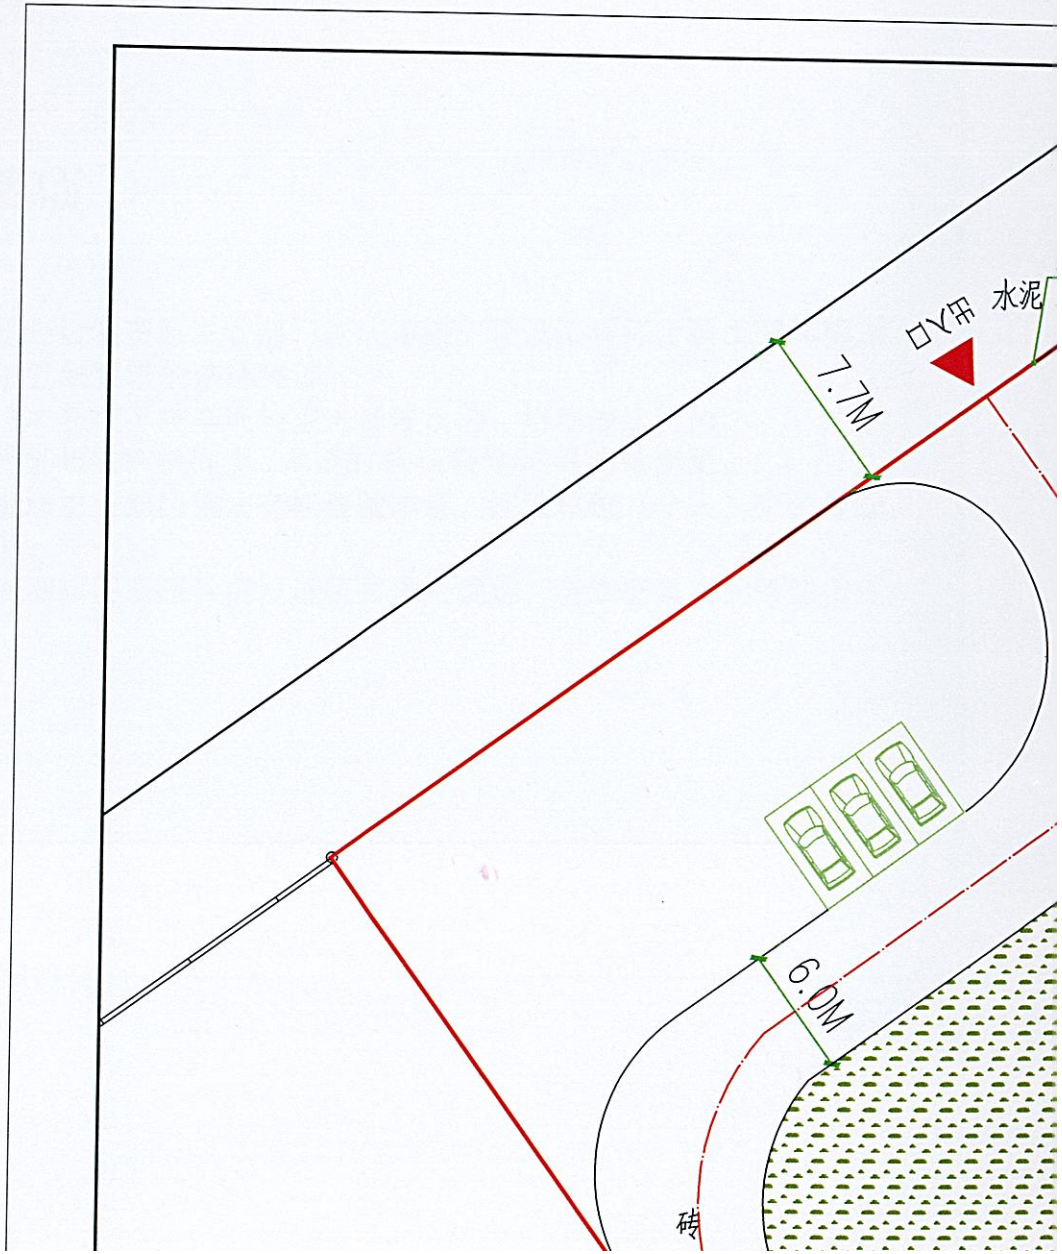

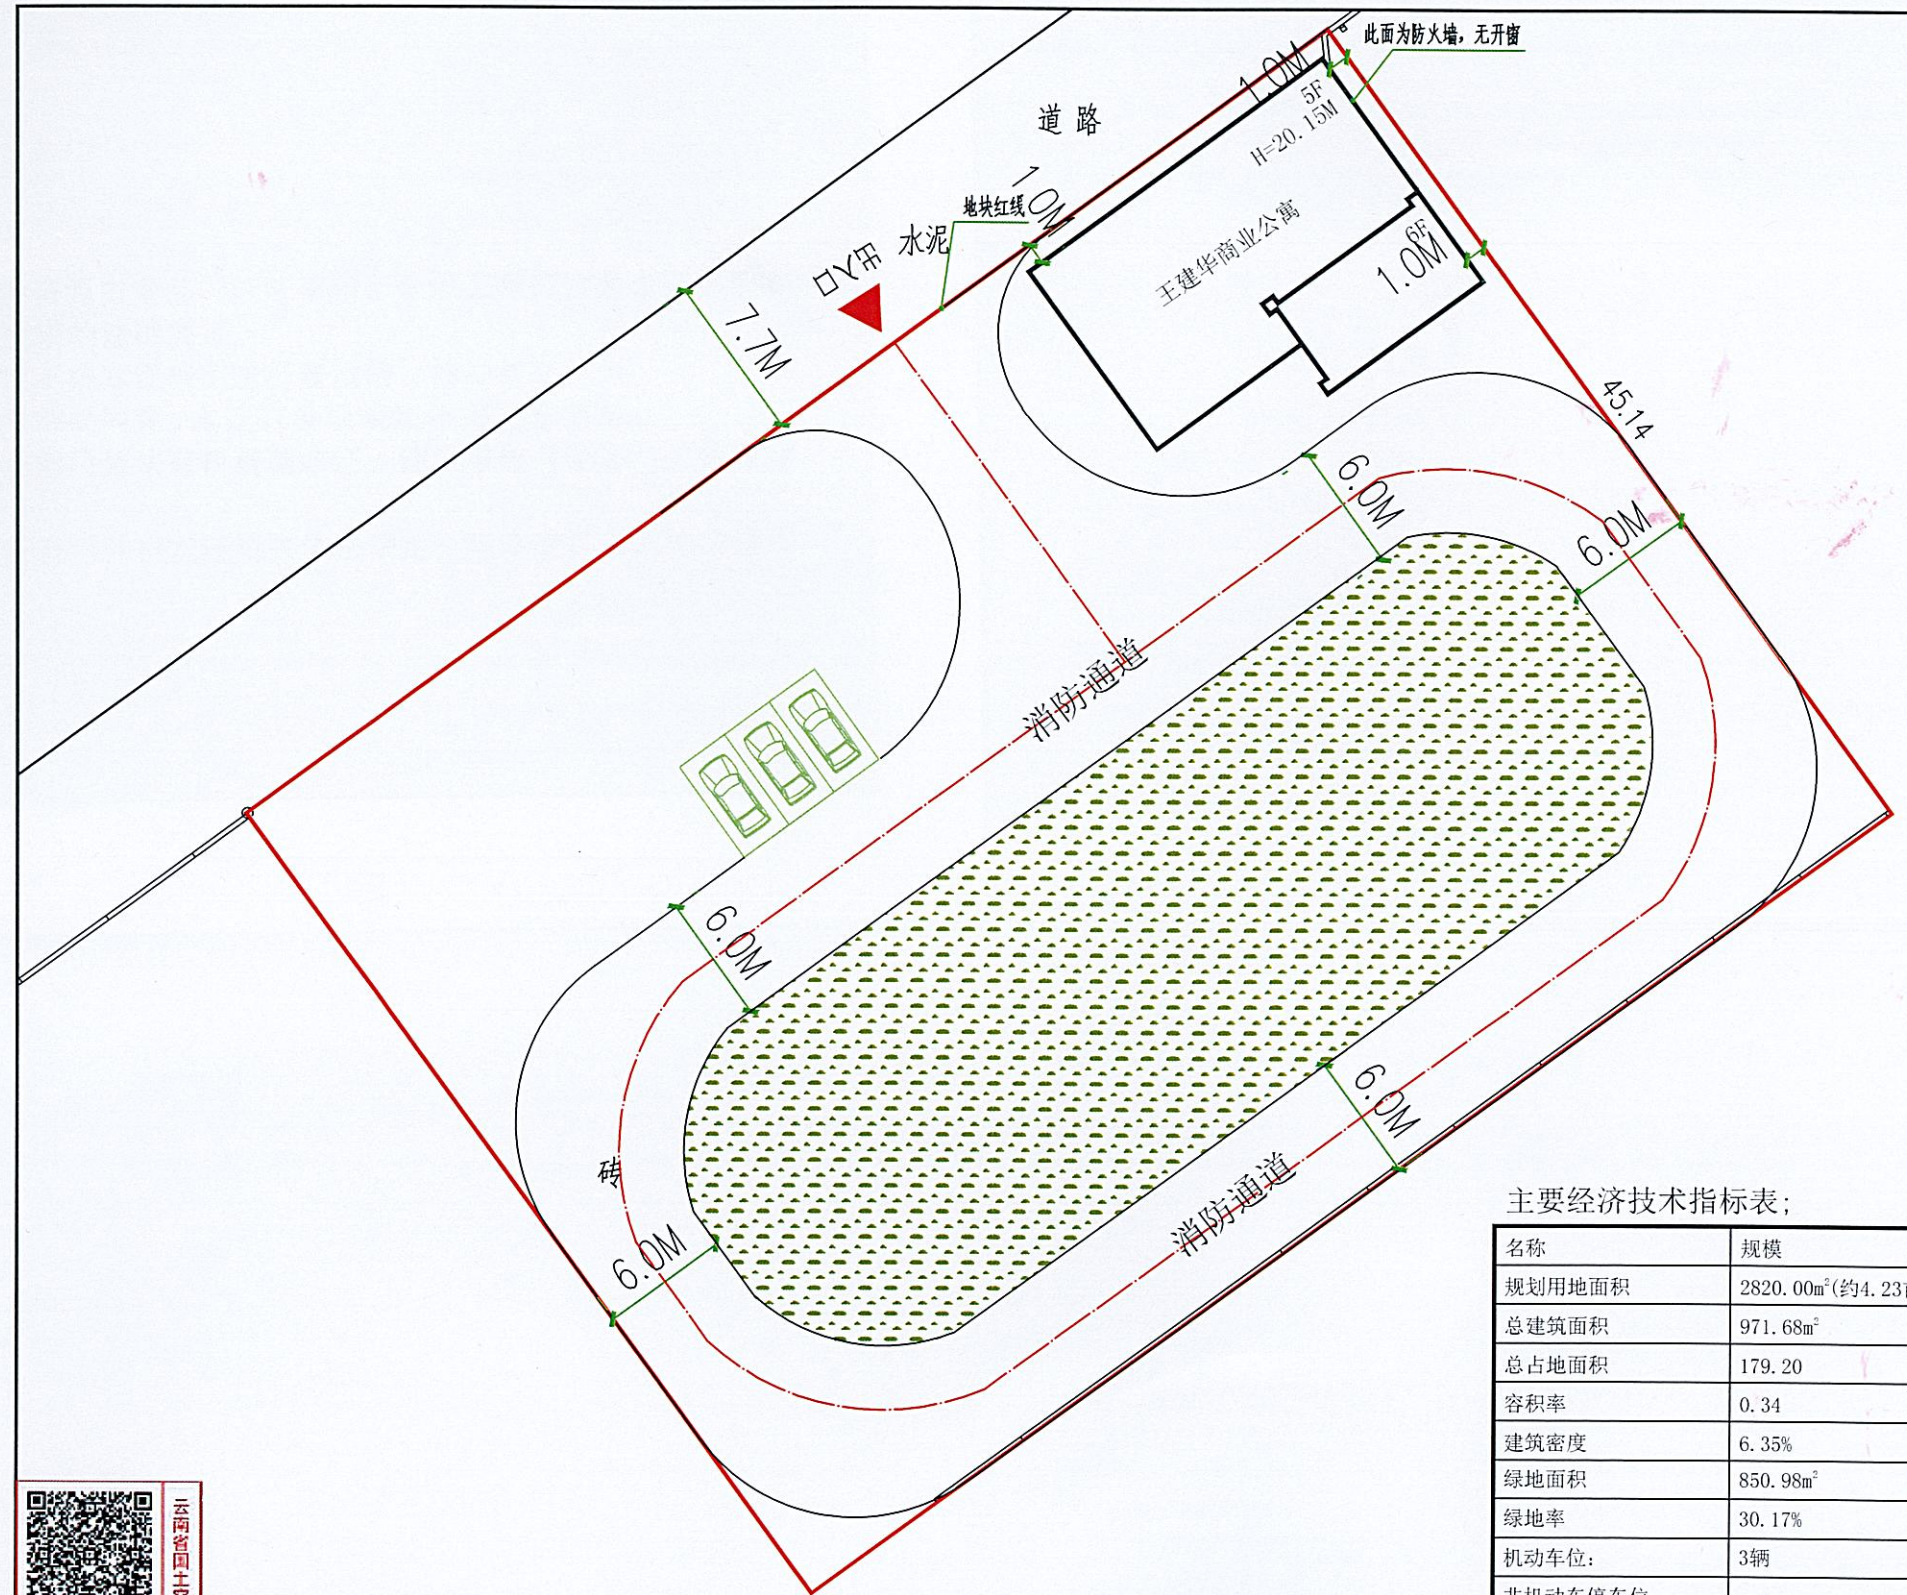

保山汇峰建筑设计
有限责任公司

地址: 保山市龙陵县城松山路
电话: 0875-6121044
传真: 0875-6121044
邮编: 678300

审定	蒋险峰
审核	徐奕琳
校对	徐奕琳
项目负责人	杨家成
设计	张家树
建设单位	王建华
工程名称	王建华商业公寓
图名	总图

主要经济技术指标表:

名称	规模	规划条件指标
规划用地面积	2820.00m ² (约4.23亩)	
总建筑面积	971.68m ²	
总占地面积	179.20	
容积率	0.34	≤1.8
建筑密度	6.35%	
绿地面积	850.98m ²	
绿地率	30.17%	≥15%
机动车位:	3辆	
非机动车停车位	-	

比例	详图	日期
图别	建筑	
图号	第 1 张	共 2 张
注册工程师 签章		

设计单位出图章 未加盖本单位出图章, 视为无效图纸文件。

保山汇峰建筑设计有限公司
统一社会信用代码: 91530800MA6K68772E
地址: 保山市龙陵县城松山路
电话: 0875-6121044

王建华商业公寓总平面布置图 1:500