

# 瑞丽市行政审批局

## 瑞丽沿边产业园区环山工业园片区HG3号路延长线及边坡 防灾治理项目规划批前公示

**项目名称:**瑞丽沿边产业园区环山工业园片区HG3号路延长线及边坡防灾治理项目

**项目简介:**由瑞丽沿边产业园管理委员会投资建设的瑞丽沿边产业园区环山工业园片区HG3号路延长线及边坡防灾治理项目,建设内容包括HG3号路配套设施建设工程和滑坡治理工程,其中HG3号路全长1502.740m,为园区主干道,其红线宽度为30m,设计车速40km/h,双向四车道;德昂寨滑坡高度约50m,长度约160m。建设内容包括:道路工程(含机动车道、人行道、路缘石、路基土石方、边坡防护、软基处理)、给水管道、排水管道、电力管道、通信管道、照明工程、交通工程、边坡治理工程(土石方清运工程、边坡支护工程、截排水设施工程)等。预计总投资14484.57万元。


**规划审批事项:**建设工程规划许可证。

**规划公示内容:**总平面布置图、断面图。

**规划公示日期:**2025年12月2日-2025年12月10日

若对公示内容有何意见、建议请拨打电话:6995160

**规划公示地点:**瑞丽市行政审批局、项目施工现场

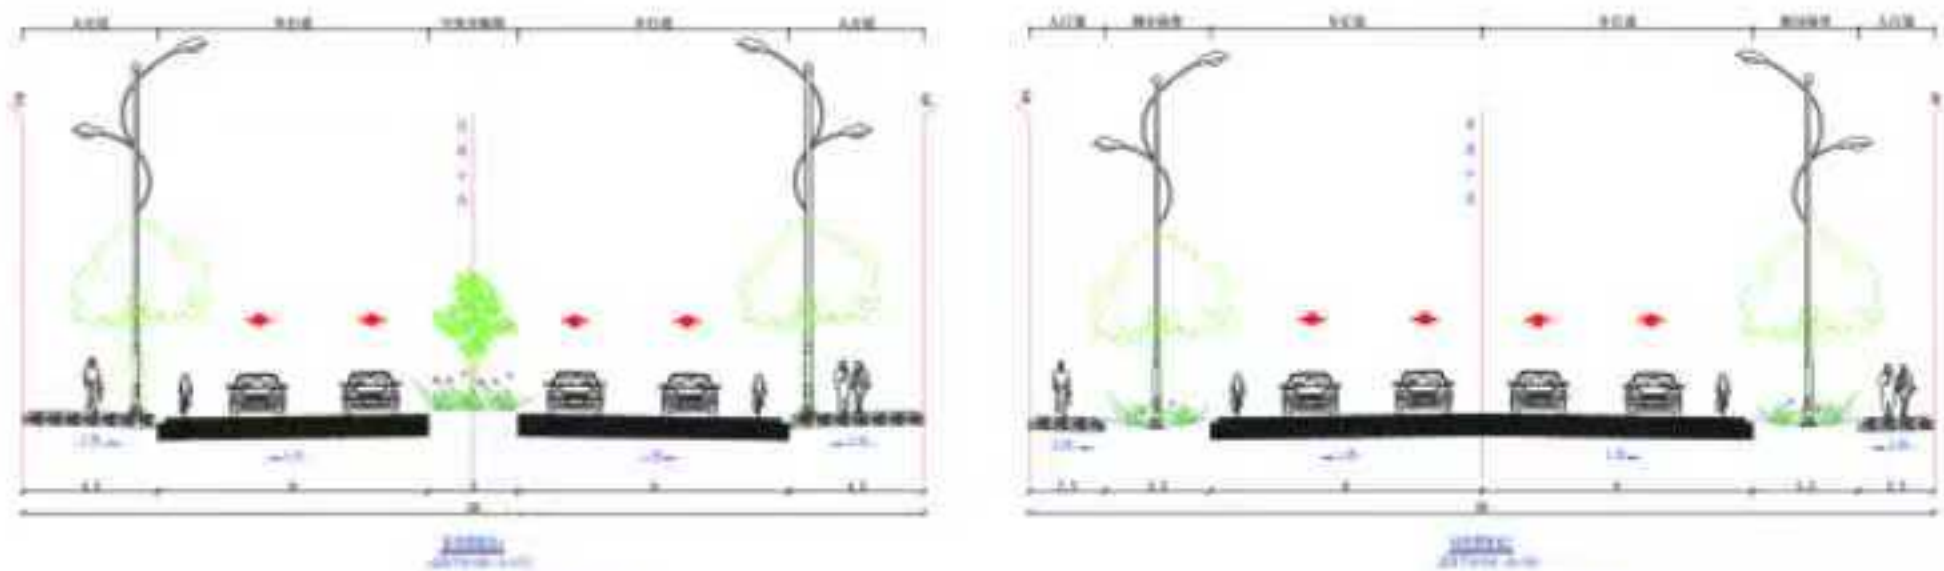

瑞丽沿边产业园区环山工业园片区HG3号路延长线及边坡防灾治理项目建设内容包括HG3号路配套设施建设工程和滑坡治理工程,其中HG3号路全长1502.74m,为园区主干道,其红线宽度为30m,设计车速40km/h,双向四车道;边坡滑坡高度约50m,长度约160m。建设内容包括:道路工程(含机动车道、人行道、路缘石、路基土石方、边坡防护、软基处理)、给水管道、排水管道、电力管道、通信管道、照明工程、交通工程、边坡治理工程(土石方清运工程、边坡支护工程、截排水设施工程)等。