



# 瑞丽市行政审批局

## 阳光政务信息

### 瑞丽沿边产业园区环山工业园区西片区北侧基础设施配套项目

#### 规划批前公示

**项目名称:** 瑞丽沿边产业园区环山工业园区西片区北侧基础设施配套项目

**项目简介:** 由瑞丽沿边产业园管理委员会投资建设的瑞丽沿边产业园区环山工业园区西片区北侧基础设施配套项目, 建设内容包括西片区北侧基础设施5条道路建设和场地平整工程, 道路总长约3648.05米, 总面积约为84536.42㎡, 其中HG4号路、HG7号路为园区主干道, 分别长约950.873米和524.321米, 其红线宽30米, 设计速度40km/h, 双向四车道; HG31号路为园区次干道, 长约845.545米, 其红线宽20米, 设计速度30km/h, 双向两车道; HG32号路、HG33号路为园区支路, 分别长约494.879米和832.432米, 其红线宽20米, 设计速度30km/h, 双向两车道。场地平整面积约为341623.35㎡。项目主要建设内容包括道路工程(含机动车道、人行道、路缘石、路基土石方、边坡防护、软基处理)、给水管道、排水管道、电力管道、通信管道、照明工程、交通工程及场平工程等。预计总投资16661.68万元。


**规划审批事项:** 建设工程规划许可证。

**规划公示内容:** 总平面布置图、断面图。


**规划公示日期:** 2025年12月4日-2025年12月12日

若对公示内容有何意见、建议请拨打电话: 6995160


**规划公示地点:** 瑞丽市行政审批局、项目施工现场

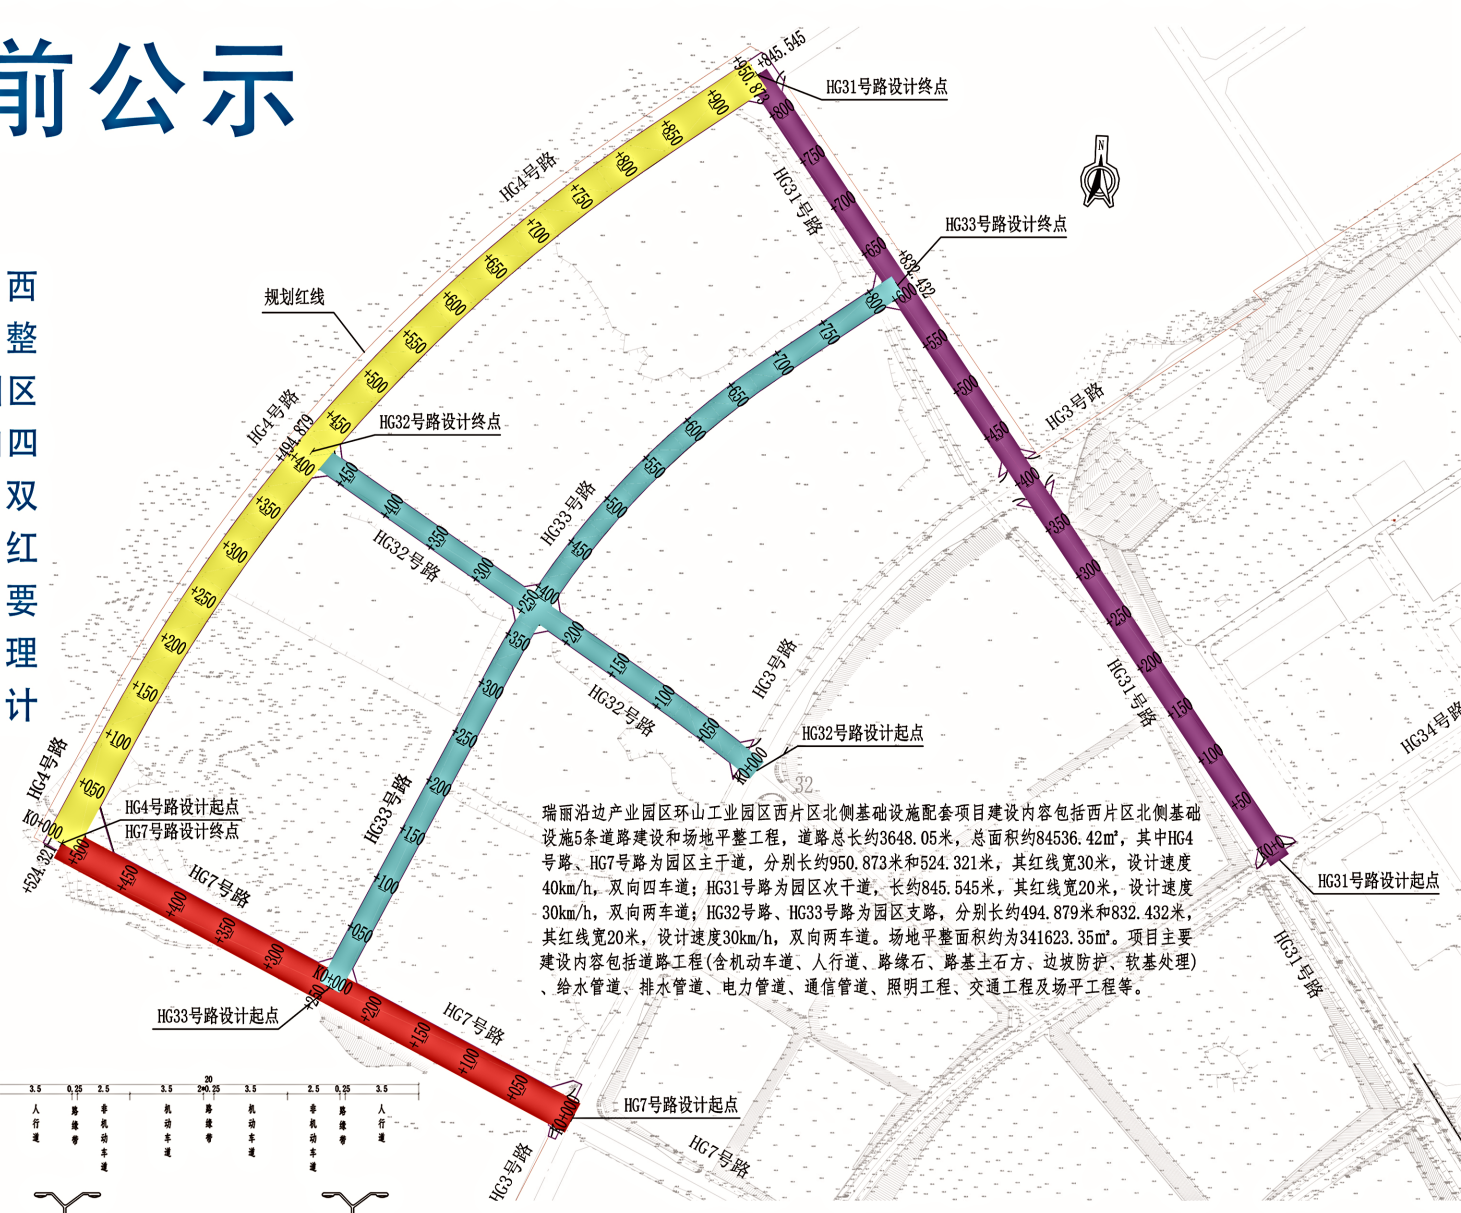


瑞丽沿边产业园区环山工业园区西片区北侧基础设施配套项目建设内容包括西片区北侧基础设施5条道路建设和场地平整工程, 道路总长约3648.05米, 总面积约84536.42㎡, 其中HG4号路、HG7号路为园区主干道, 分别长约950.873米和524.321米, 其红线宽30米, 设计速度40km/h, 双向四车道; HG31号路为园区次干道, 长约845.545米, 其红线宽20米, 设计速度30km/h, 双向两车道; HG32号路、HG33号路为园区支路, 分别长约494.879米和832.432米, 其红线宽20米, 设计速度30km/h, 双向两车道。场地平整面积约为341623.35㎡。项目主要建设内容包括道路工程(含机动车道、人行道、路缘石、路基土石方、边坡防护、软基处理)、给水管道、排水管道、电力管道、通信管道、照明工程、交通工程及场平工程等。

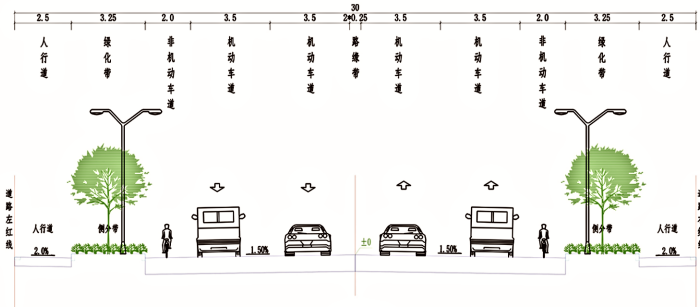

说明:  
1. 设计速度为40km/h, 单位除特殊标注外均以1:100, 比例尺。  
2. 道路等级: 城市主干道, 设计车速40km/h, 路面结构为沥青混凝土路面。

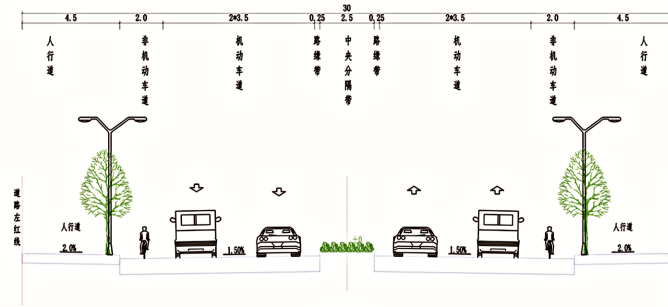

说明:  
1. 设计速度为40km/h, 单位除特殊标注外均以1:100, 比例尺。  
2. 道路等级: 城市主干道, 设计车速40km/h, 路面结构为沥青混凝土路面。

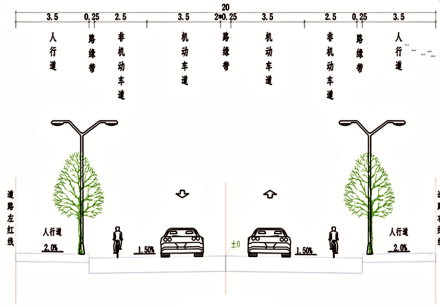

说明:  
1. 设计速度为30km/h, 单位除特殊标注外均以1:100, 比例尺。  
2. 道路等级: 城市次干道, 设计车速30km/h, 路面结构为沥青混凝土路面。