




技术经济指标表

名称	单位	数量
规划总用地	M ²	396.0
总建筑基底面积	M ²	176.80
总建筑面积	M ²	743.77
建筑密度	%	44.65
容积率		1.88
绿化面积	M ²	23.29
绿地率	%	5.88
停车位	个	2

孔绍萍

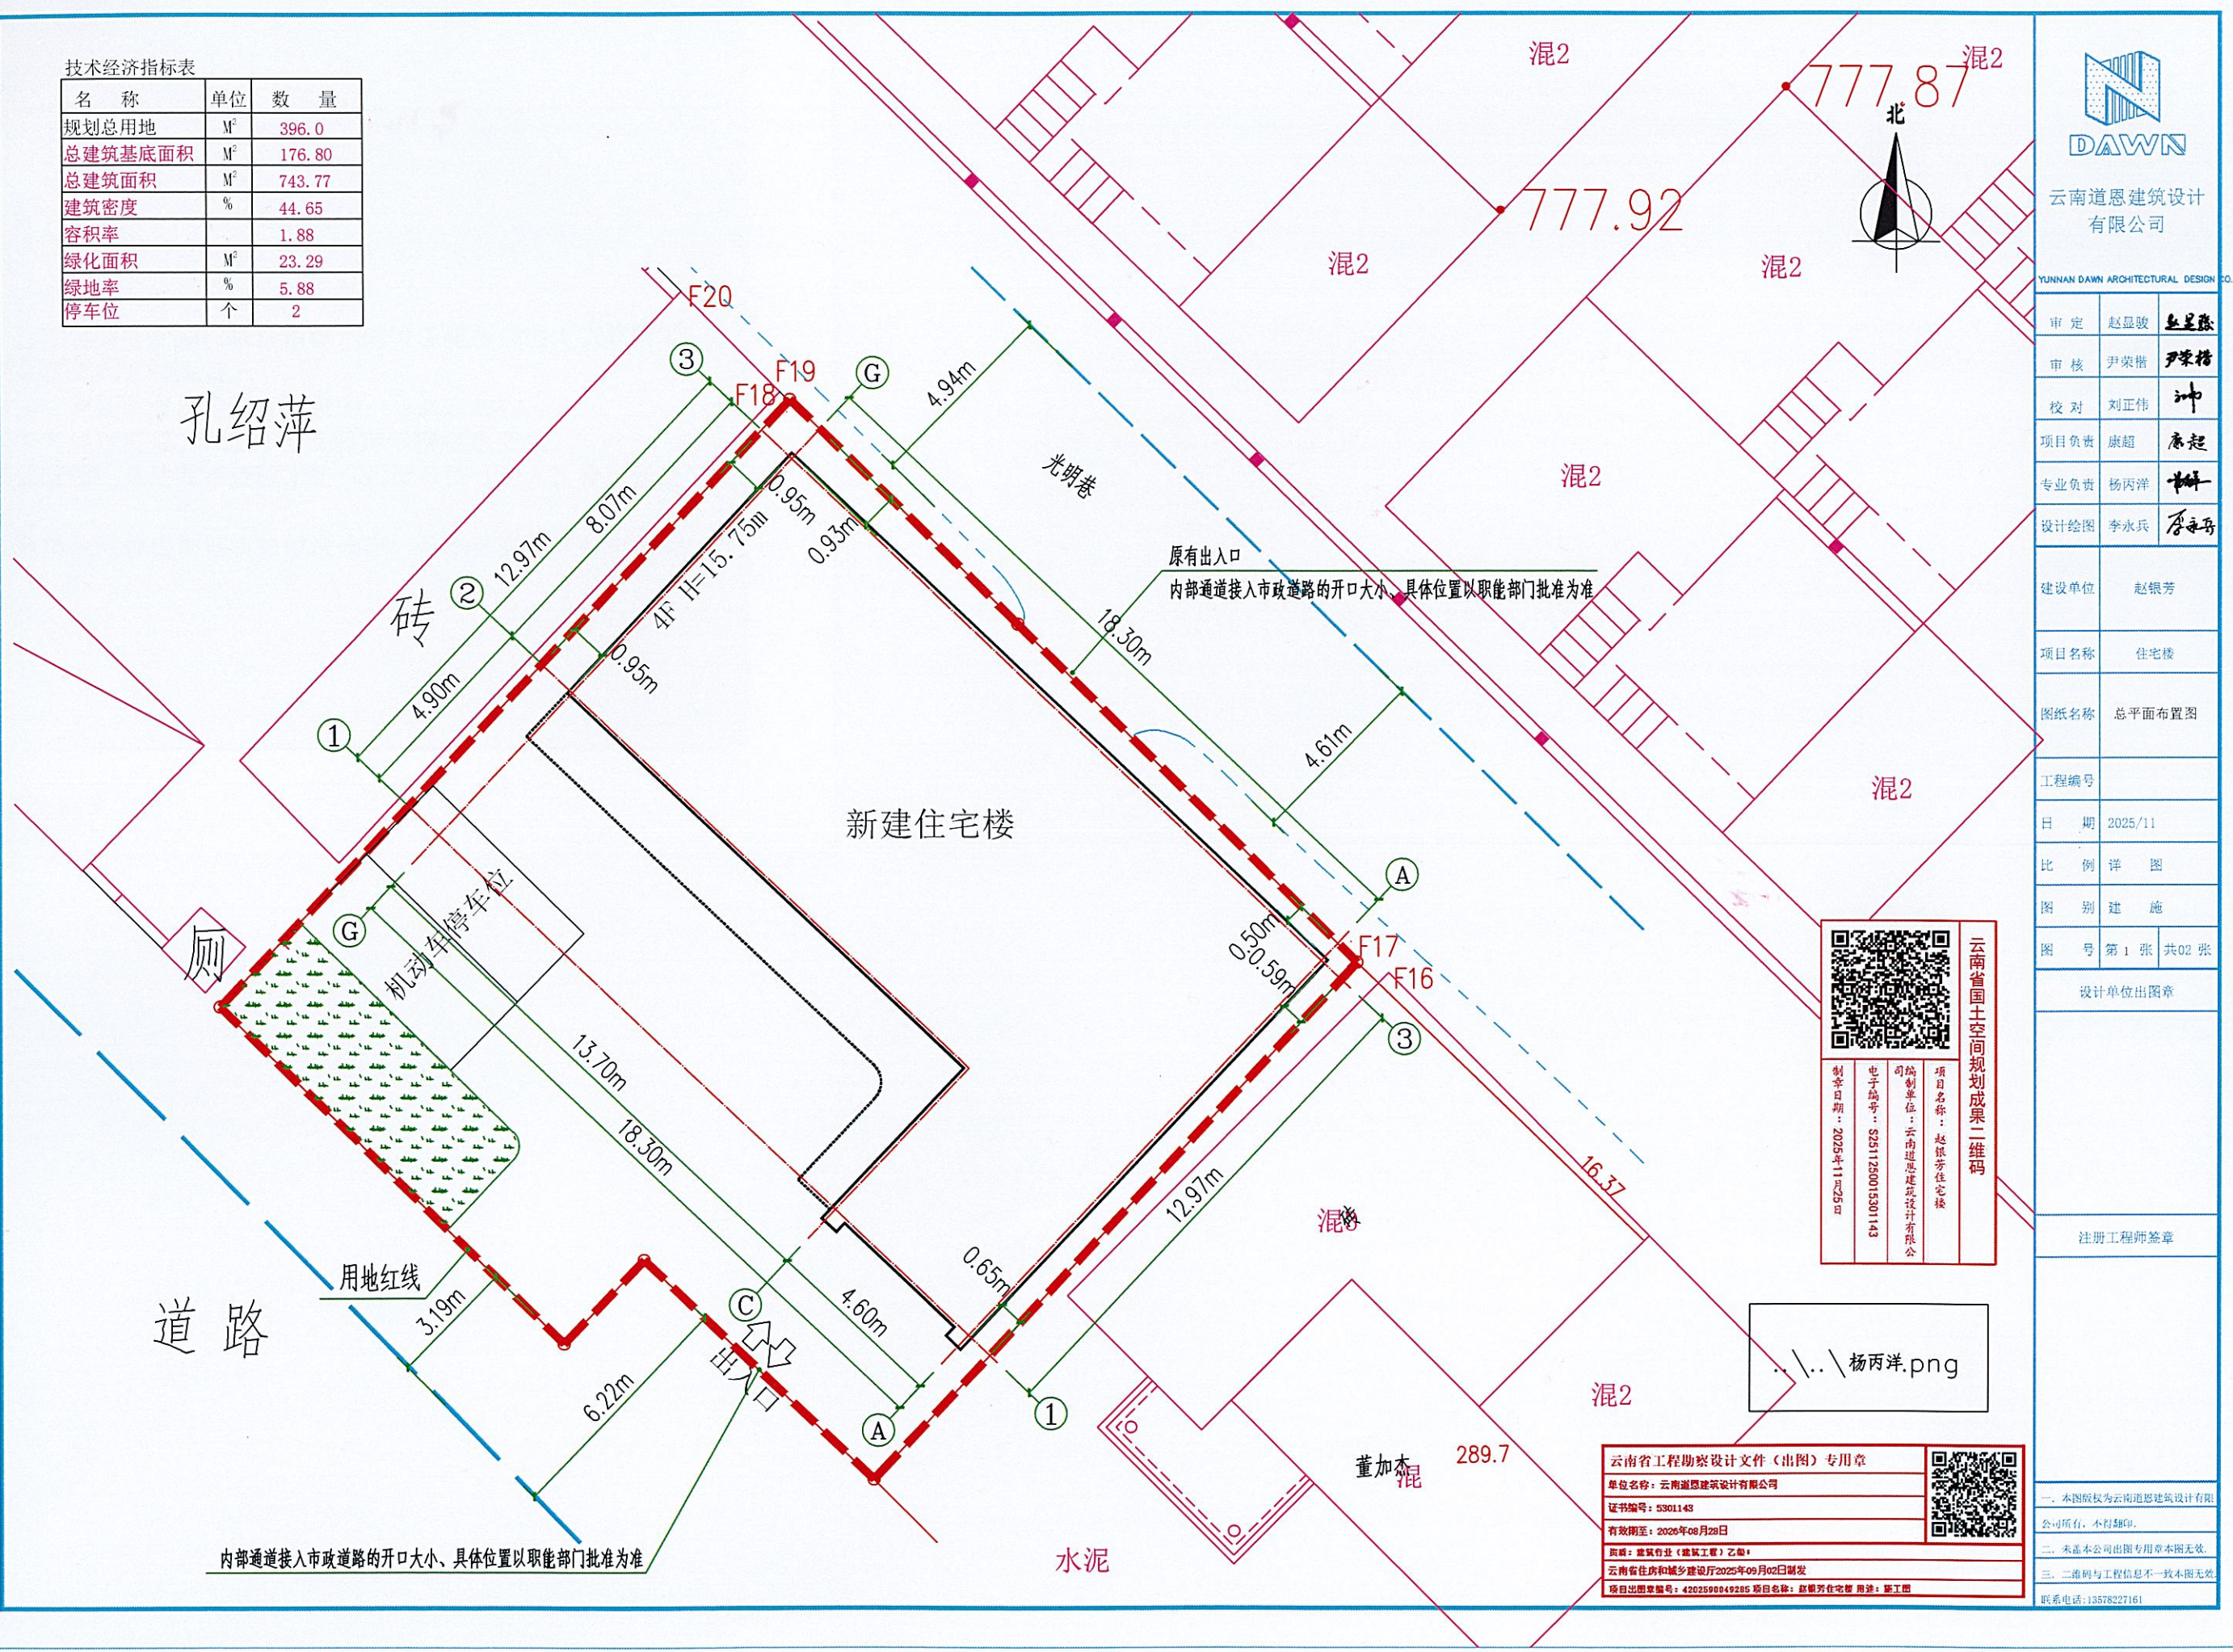

云南道恩建筑设计有限公司

YUNNAN DAWN ARCHITECTURAL DESIGN CO.,LTD

审定	赵显波	赵显波
审核	尹荣楷	尹荣楷
校对	刘正伟	刘正伟
项目负责人	康超	康超
专业负责	杨丙洋	杨丙洋
设计绘图	李永兵	李永兵

建设单位 赵银芳

项目名称 住宅楼

图纸名称 总平面布置图

工程编号

日期 2025/11

比例 详图

图别 建施

图号 第1张 共02张

设计单位出图章

注册工程师签章

云南省国土空间规划成果二维码

项目名称: 赵银芳住宅楼
编制单位: 云南道恩建筑设计有限公司
编制日期: 2025年11月25日
电子签章: S2511250015301143

杨丙洋.png

云南省工程勘察设计文件(出图)专用章

单位名称: 云南道恩建筑设计有限公司
证书编号: S301143
有效期至: 2026年08月28日
类别: 建筑行业(建筑工程)乙级
云南省住房和城乡建设厅2025年09月02日颁发
项目出图章编号: 420259049285 项目名称: 赵银芳住宅楼 用途: 施工图

一、本图版权为云南道恩建筑设计有限公司所有, 不得翻印。
二、未盖本公司出图专用章本图无效。
三、二维码与工程信息不一致本图无效。
联系电话: 13578227161