


中华人民共和国
建设工程规划许可证

瑞丽市202500094
建字第_____号

根据《中华人民共和国土地管理法》《中华人民共和国城乡规划法》和国家有关规定，经审核，本建设工程符合国土空间规划和用途管制要求，颁发此证。

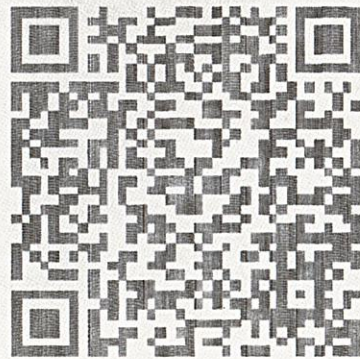

验证网址：<http://dnr.yn.gov.cn/ynsgwh/>

发证机关

日期



电子监管号： 5331022025GG0120542

建设单位(个人)	赵银芳
建设项目名称	赵银芳住宅楼
建设位置	德宏傣族景颇族自治州瑞丽市目脑路光明巷8号
建设规模	775.99平方米


附图及附件名称

本证书有效期一年，有效期内未开工且未申请办理本证书延期手续的，证书自行失效。



技术经济指标表

名称	单位	数量
规划总用地	M ²	396.0
总建筑基底面积	M ²	184.60
总建筑面积	M ²	775.99
建筑密度	%	46.62
容积率		1.96
绿化面积	M ²	23.29
绿地率	%	5.88
停车位	个	2

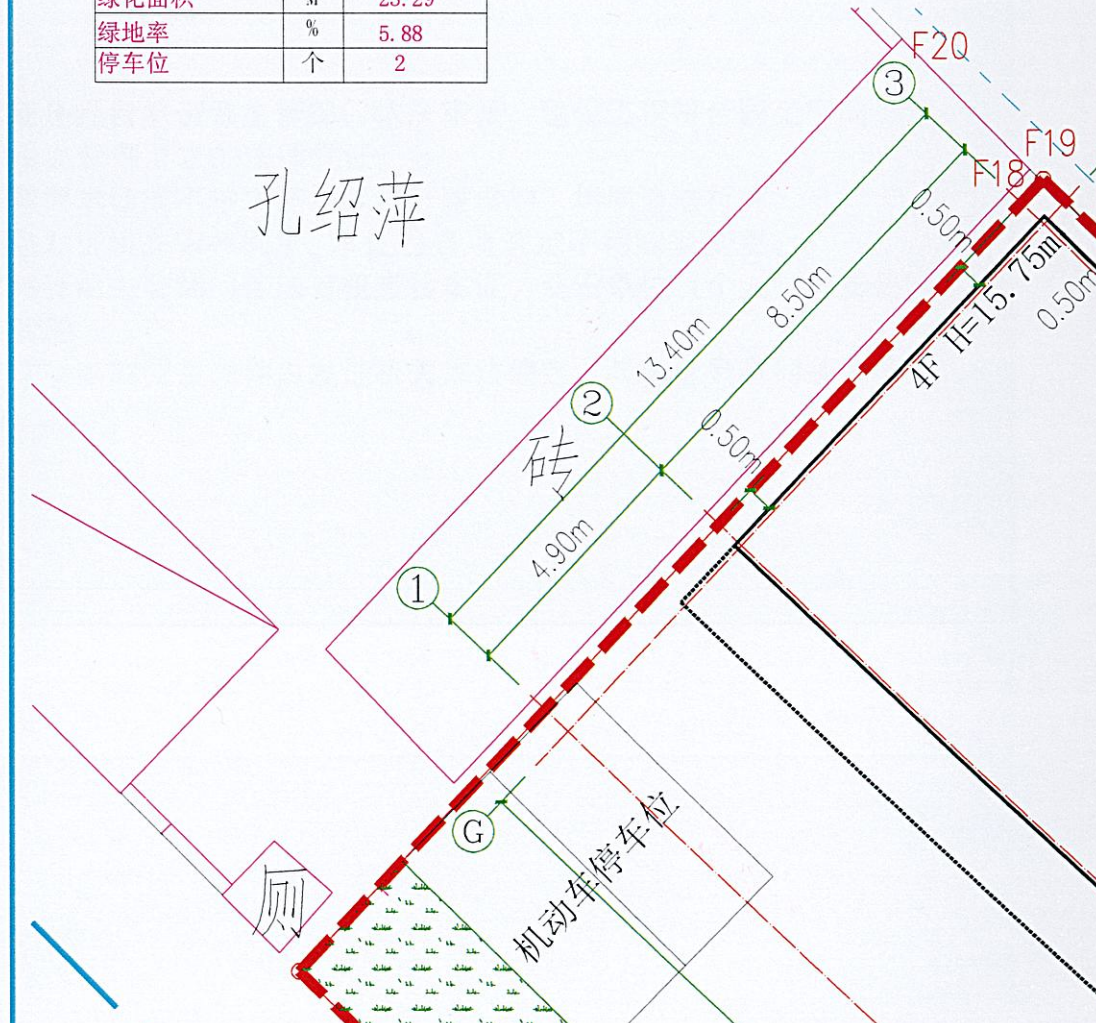




技术经济指标表

名称	单位	数量
规划总用地	M ²	396.0
总建筑基底面积	M ²	184.60
总建筑面积	M ²	775.99
建筑密度	%	46.62
容积率		1.96
绿化面积	M ²	23.29
绿地率	%	5.88
停车位	个	2

孔绍萍

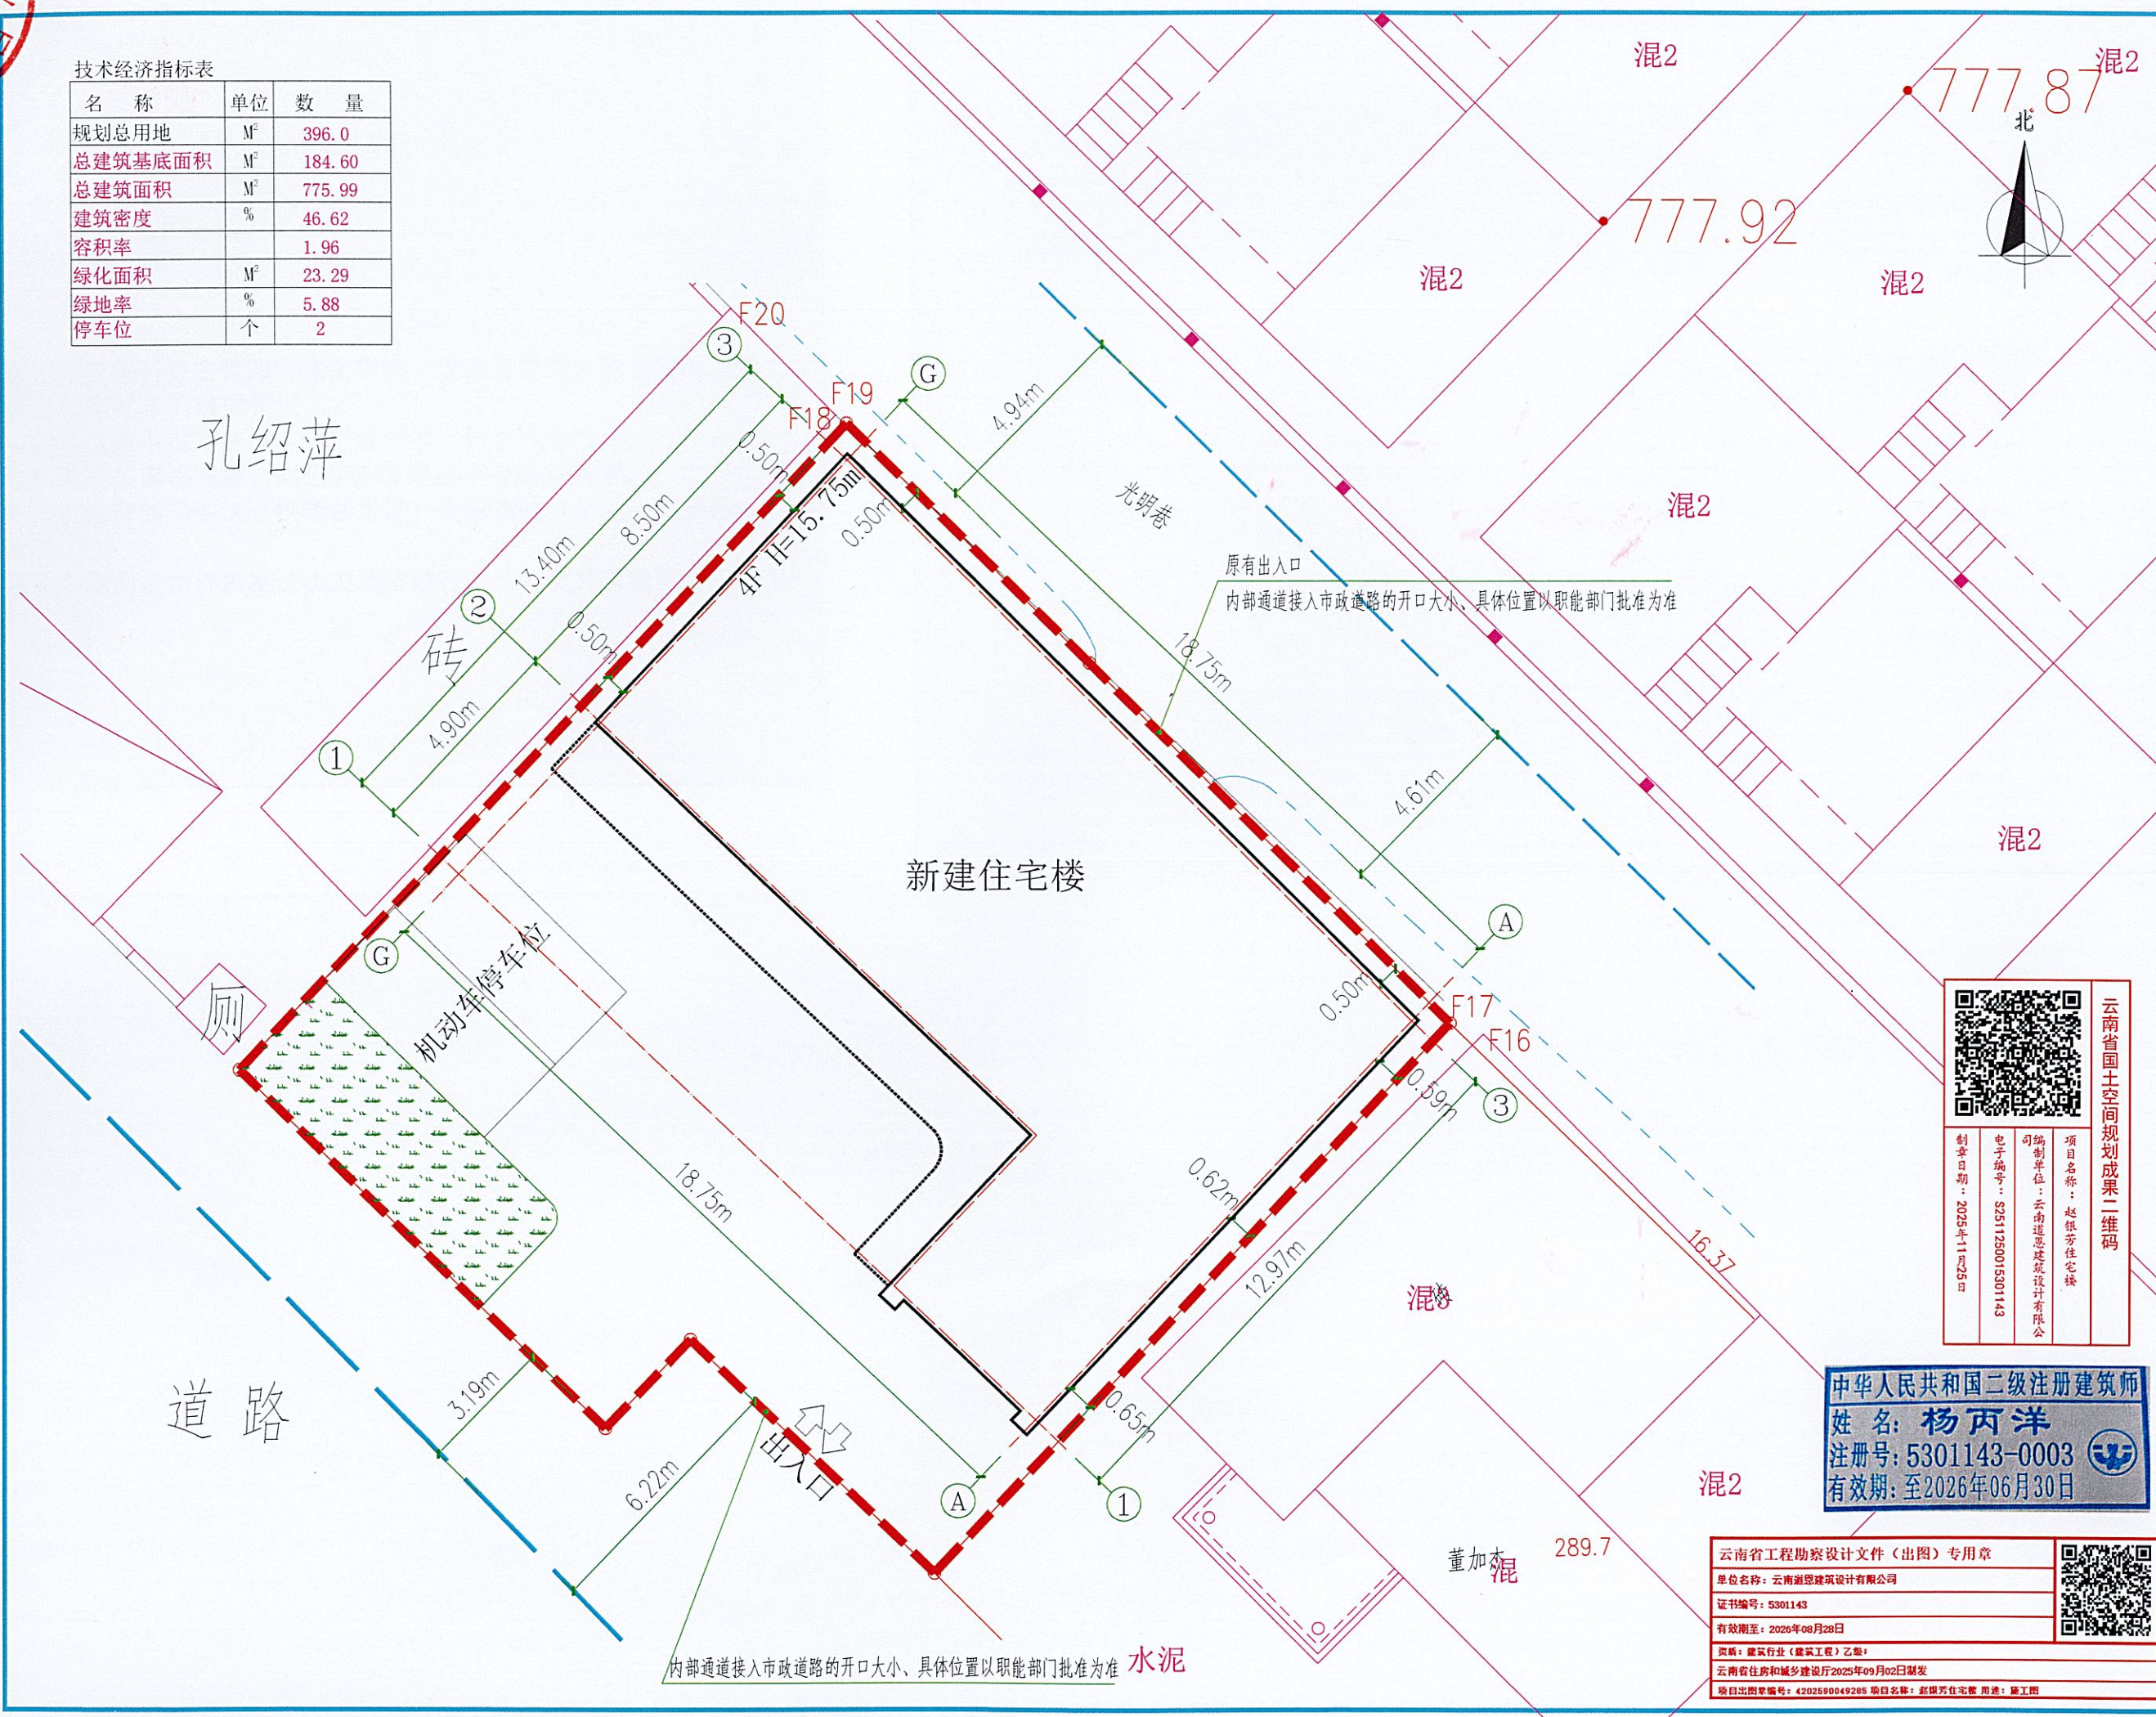

云南道恩建筑设计有限公司

YUNNAN DAWN ARCHITECTURAL DESIGN CO.,LTD

审定	赵显骏	赵显骏
审核	尹荣楷	尹荣楷
校对	刘正伟	刘正伟
项目负责	康超	康超
专业负责	杨丙洋	杨丙洋
设计绘图	李永兵	李永兵

建设单位	赵银芳
项目名称	住宅楼
图纸名称	总平面布置图

工程编号	
日期	2025/11
比例	详图
图别	建筑
图号	第1张 共02张



云南省国土空间规划成果二维码
 项目名称：赵银芳住宅楼
 编制单位：云南道恩建筑设计有限公司
 电子编号：S251150015301143
 制发日期：2025年11月25日

中华人民共和国二级注册建筑师
 姓名：杨丙洋
 注册号：5301143-0003
 有效期至：至2026年06月30日

云南省工程勘察设计文件(出图)专用章
 单位名称：云南道恩建筑设计有限公司
 证书编号：5301143
 有效期至：2026年08月28日
 资质：建筑行业(建筑工程)乙级
 云南省住房和城乡建设厅2025年09月02日颁发
 项目出图章编号：420250049285 项目名称：赵银芳住宅楼 用途：施工图



一、本图版权为云南道恩建筑设计有限公司所有，不得翻印。
 二、未盖本公司出图专用章本图无效。
 三、二维码与工程信息不一致本图无效。
 联系电话：13578227161